

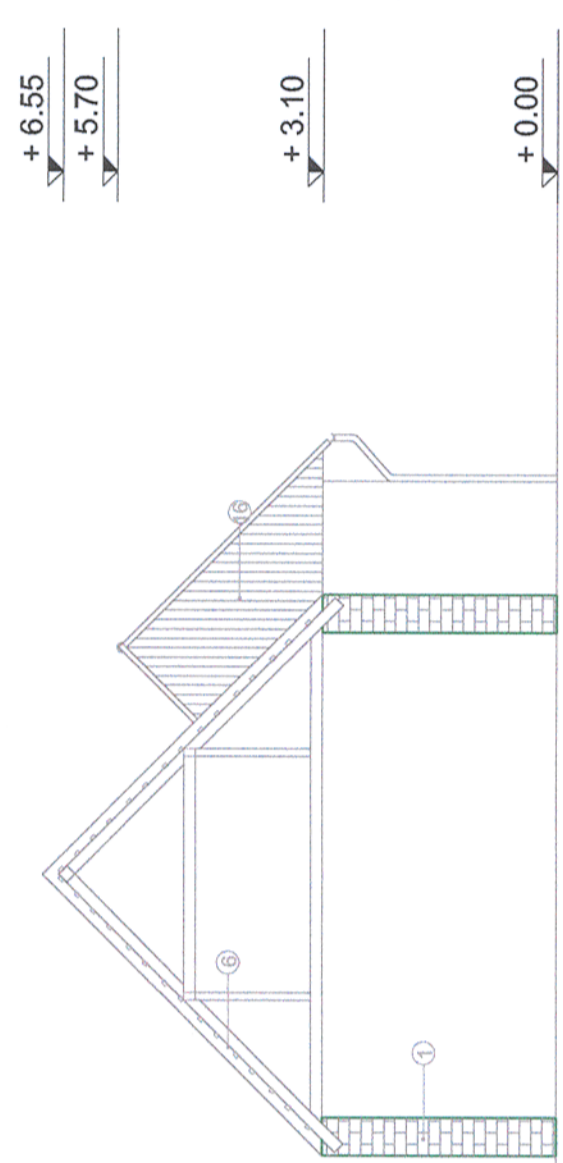


Cladiri nr. 8 din Statiia Deva - Cladire W.C., Cladire S.C.
Interventii feroviare S.A. Deva, Magazie + Ateliere desintate

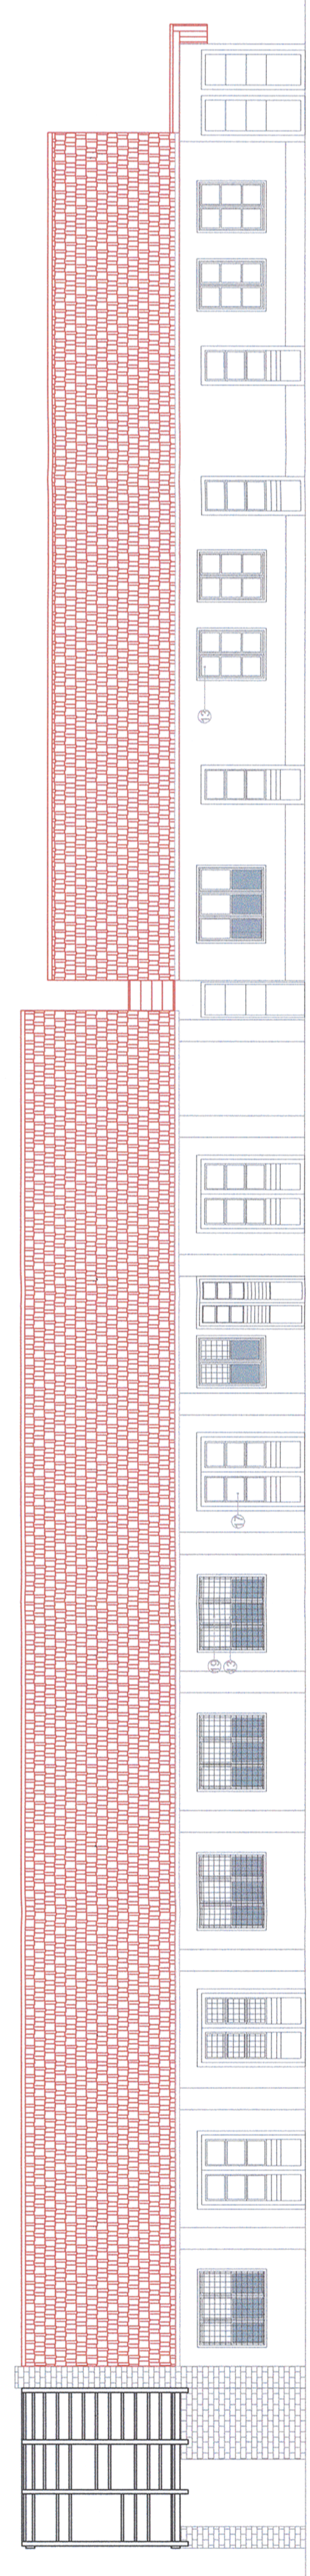

Elevatie / Elevation

Elevatie / Elevation

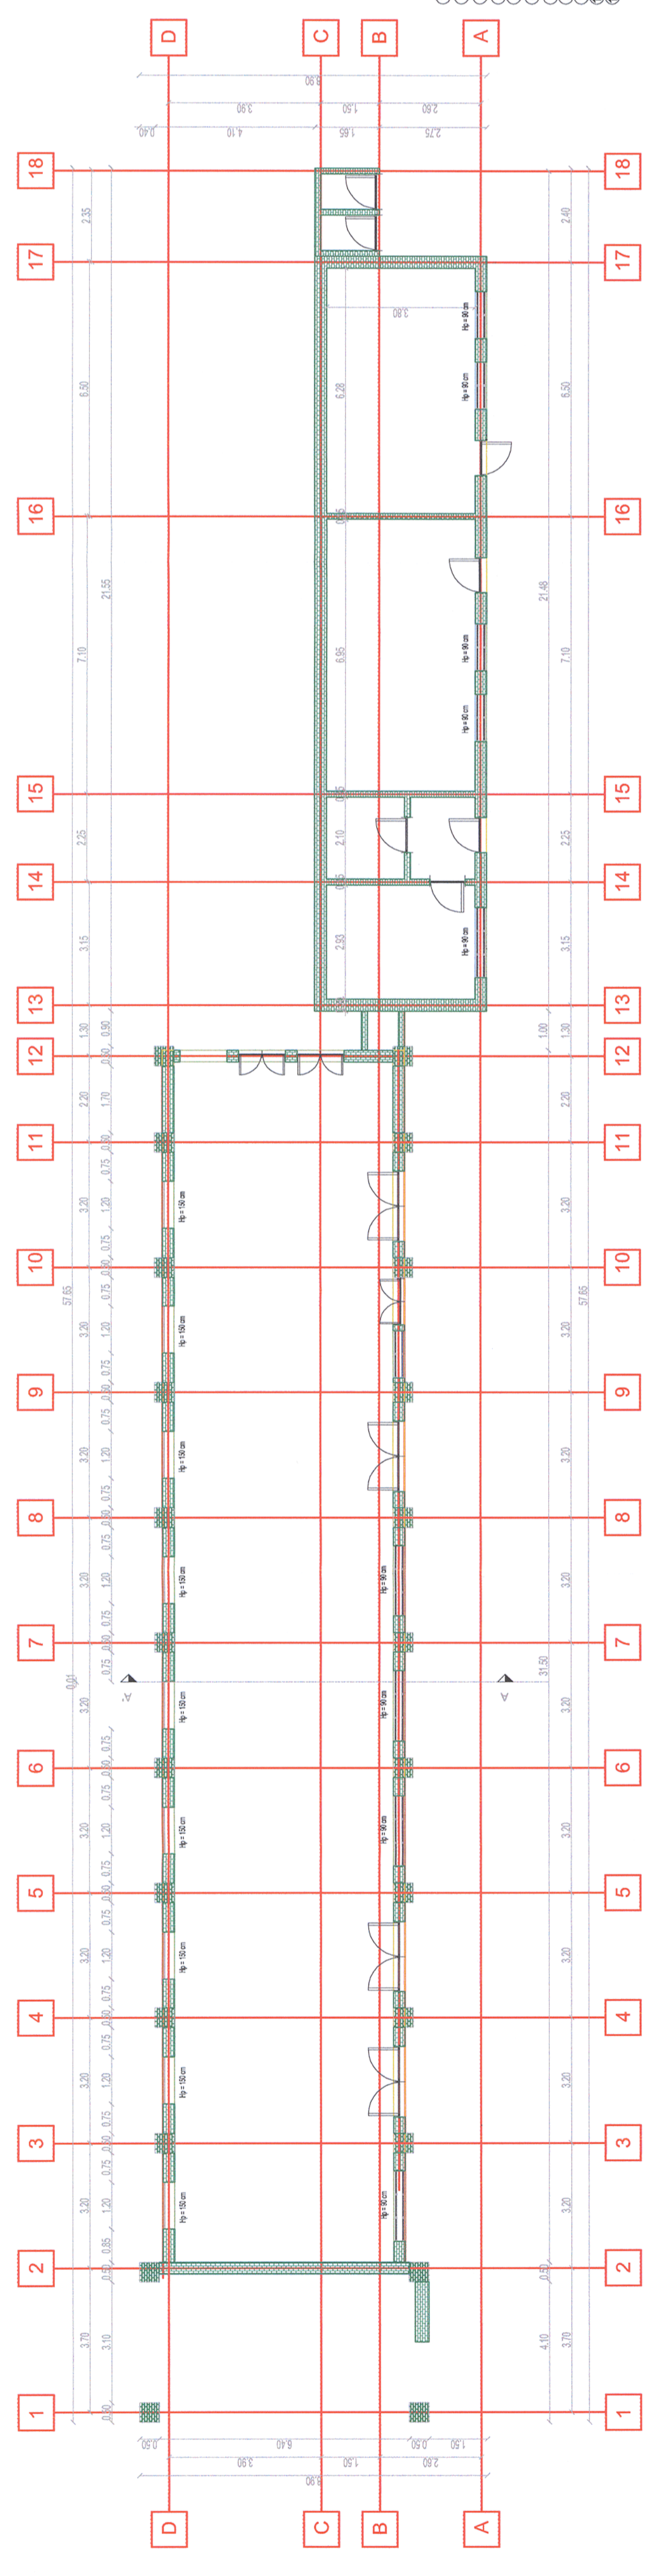

Legenda

- ① Zidarie din caramida plina tencuita
- ② Zidarie din boltari tencuita
- ③ Gard din placi prefabricate din beton
- ④ Placi de azbociment
- ⑤ Sarpanita intr-o apa pe structura din lemn si invelitoare din tigla ceramica
- ⑥ Sarpanita in 2 ape pe structura din lemn si invelitoare din tigla ceramica
- ⑦ Sarpanita in 4 ape pe structura din lemn si invelitoare din tigla ceramica
- ⑧ Sarpanita intr-o apa pe structura din lemn si invelitoare din tabla
- ⑨ Sarpanita in 2 ape pe structura din lemn si invelitoare din tabla
- ⑩ Sarpanita intr-o apa pe structura metalica si invelitoare din tabla
- ⑪ Sarpanita in 2 ape pe structura metalica cu ferme si invelitoare din tabla

- ⑫ Tamplarie din lemn cu geam simplu
- ⑬ Tamplarie din lemn cu geam dublu
- ⑭ Tamplarie din metal cu geam simplu
- ⑮ Tamplarie din PVC cu geam dublu
- ⑯ Placare cu scanduri din lemn
- ⑰ Usi din lemn
- ⑱ Usi metalice
- ⑲ Grilaj metalic
- ⑳ Burilan din tabla
- ㉑ Atic
- ㉒ Lucarna
- ㉓ Soclu

Acest plan anuleaza si inlocuieste planul nr. 25/26.A08
elaborat la data 01.2013.
This layout plan canceled and replaced layout plan no. 25/26.A08
prepared on 01.2013.

ORDINUL ARHITECTILOR
DIN ROMANIA
4085
Margareta
FOTACHE

Referat / Expertiza
Report / Expertise



BENEFICIAR / BENEFICIARY :
COMPANIA NATIONALA DE CAI FERATE "CFR" SA

PROIECTANT / DESIGNER:
PÖYRY

Semnatura
Signature

Data
Date

Aprobat
Approved

Verificat
Checked

Subcontractant / Subcontractor

Aprobat
Approved

Verificat
Checked

Protocollat
Designed

Project 9i
35311.1

Faza / Phase:
PTh+OS / TD+TS

Denumire desen / Drawing name:
Cladire nr. 8 - Statiia Deva - Cladire W.C., Cladire S.C. Interventii feroviare S.A. Deva si Magazie+ Ateliere desintate
Building no. 8 - Deva Station - W. C. building, Railway interventions building and Abolished stores

Scara / Scale
1:100

Revizia / Revision
1/05.2013

Cod desen / Drawing Code
DM.03.03.26.AR.08.001

Nr. / No
01/01