

Acest plan anuleaza si inlocuieste planul nr. 25/26.A09
elaborat la data 01.2013.
This layout plan canceled and replaced layout plan no. 25/26.A09
prepared on 01.2013.

Verificator / Expert Checker / Expert	Cerinta Requirement	Semnatura Signature	Referat / Expertiza Report / Expertise
BENEFICIAR / BENEFICIARY : COMPANIA NATIONALA DE CAI FERATE "CFR" SA		MINISTERUL TRANSPORTURILOR	


PROIECTANT / DESIGNER:

Aprobat Approved	Sef de echipă Team leader	C. Teodorescu	Data Date	01.2013	Semnatura Signature	
Verificat Checked	Expert Cheie Key Expert	B. Gössler		01.2013		
Subcontractant / Subcontractor 						
Aprobat Approved	Adjunct Sef de echipă Deputy Team leader	A. M. Baicu		01.2013		
Verificat Checked	Arhitect Architect	M. Fotache		01.2013		
Proiectat Designed	Arhitect Architect	L. G. Baicu		01.2013		

Denumire desen / Drawing name:
Clădire nr. 9 - Stația Deva - Garaj, Magazie
Building no. 9 - Deva Station - Store and garage

Project 9/
35311.1
Faza / Phase:
PTh+CS / TD+TS


Scara / Scale 1:100	Revizia / Revision 1/05.2013	Cod desen / Drawing Code DM.03.03.26.AR.09.001	Nr. / No 01/01
------------------------	---------------------------------	---	-------------------

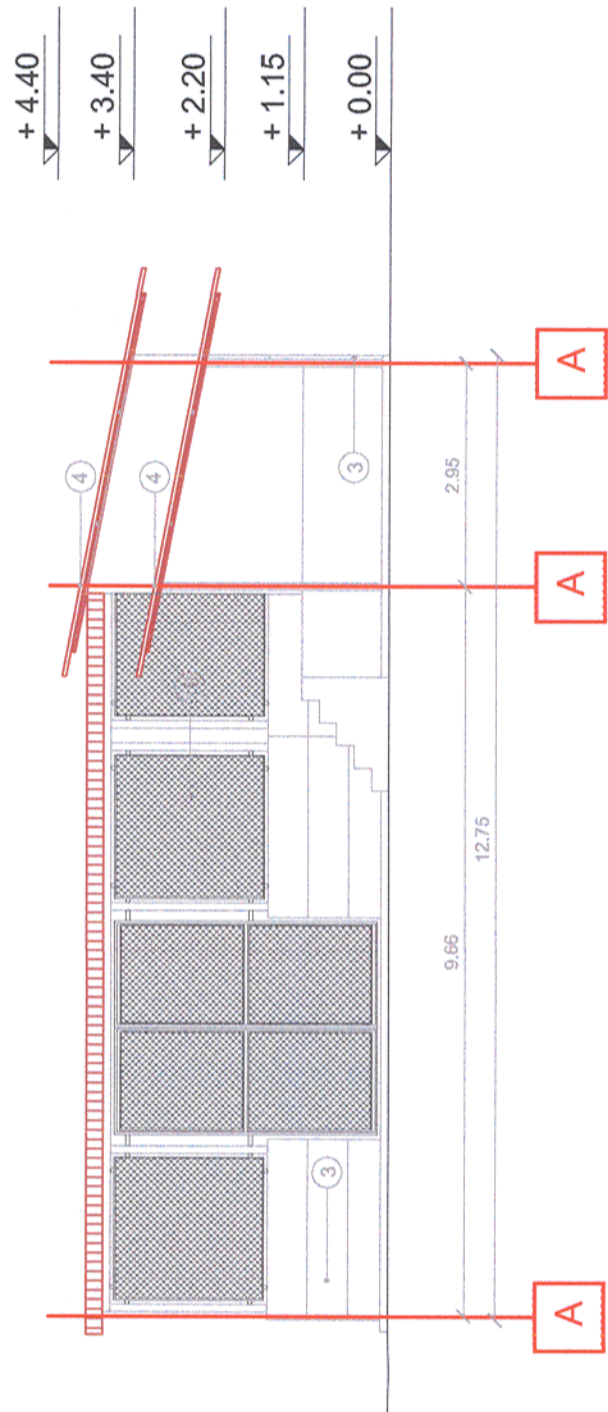


Elevatie / Elevation

LEGENDA

- 1 Zidarie din caramida plina tencuita
- 2 Zidarie din bolari tencuita
- 3 Gard din placi prefabricate din beton
- 4 Placi de azbociment
- 5 Sarpanita intr-o apa pe structura din lemn si invelitoare din tigla ceramica
- 6 Sarpanita in 2 ape pe structura din lemn si invelitoare din tigla ceramica
- 7 Sarpanita intr-o apa pe structura din lemn si invelitoare din tigla ceramica
- 8 Sarpanita in 4 ape pe structura din lemn si invelitoare din tigla ceramica
- 9 Sarpanita intr-o apa pe structura din lemn si invelitoare din tabla
- 10 Sarpanita in 2 ape pe structura din lemn si invelitoare din tabla
- 11 Sarpanita intr-o apa pe structura metalica si invelitoare din tabla
- 12 Sarpanita in 2 ape pe structura metalica cu ferme si invelitoare din tabla
- 13 Tamparie din lemn cu gear simplu
- 14 Tamparie din lemn cu gear dublu
- 15 Tamparie din metal cu gear simplu
- 16 Tamparie din metal cu gear dublu
- 17 Placata cu scanduri din lemn
- 18 Usi din lemn
- 19 Usi metalice
- 20 Grilaj metalic
- 21 Burian din tabla
- 22 Alic
- 23 Lucama
- 24 Soclu

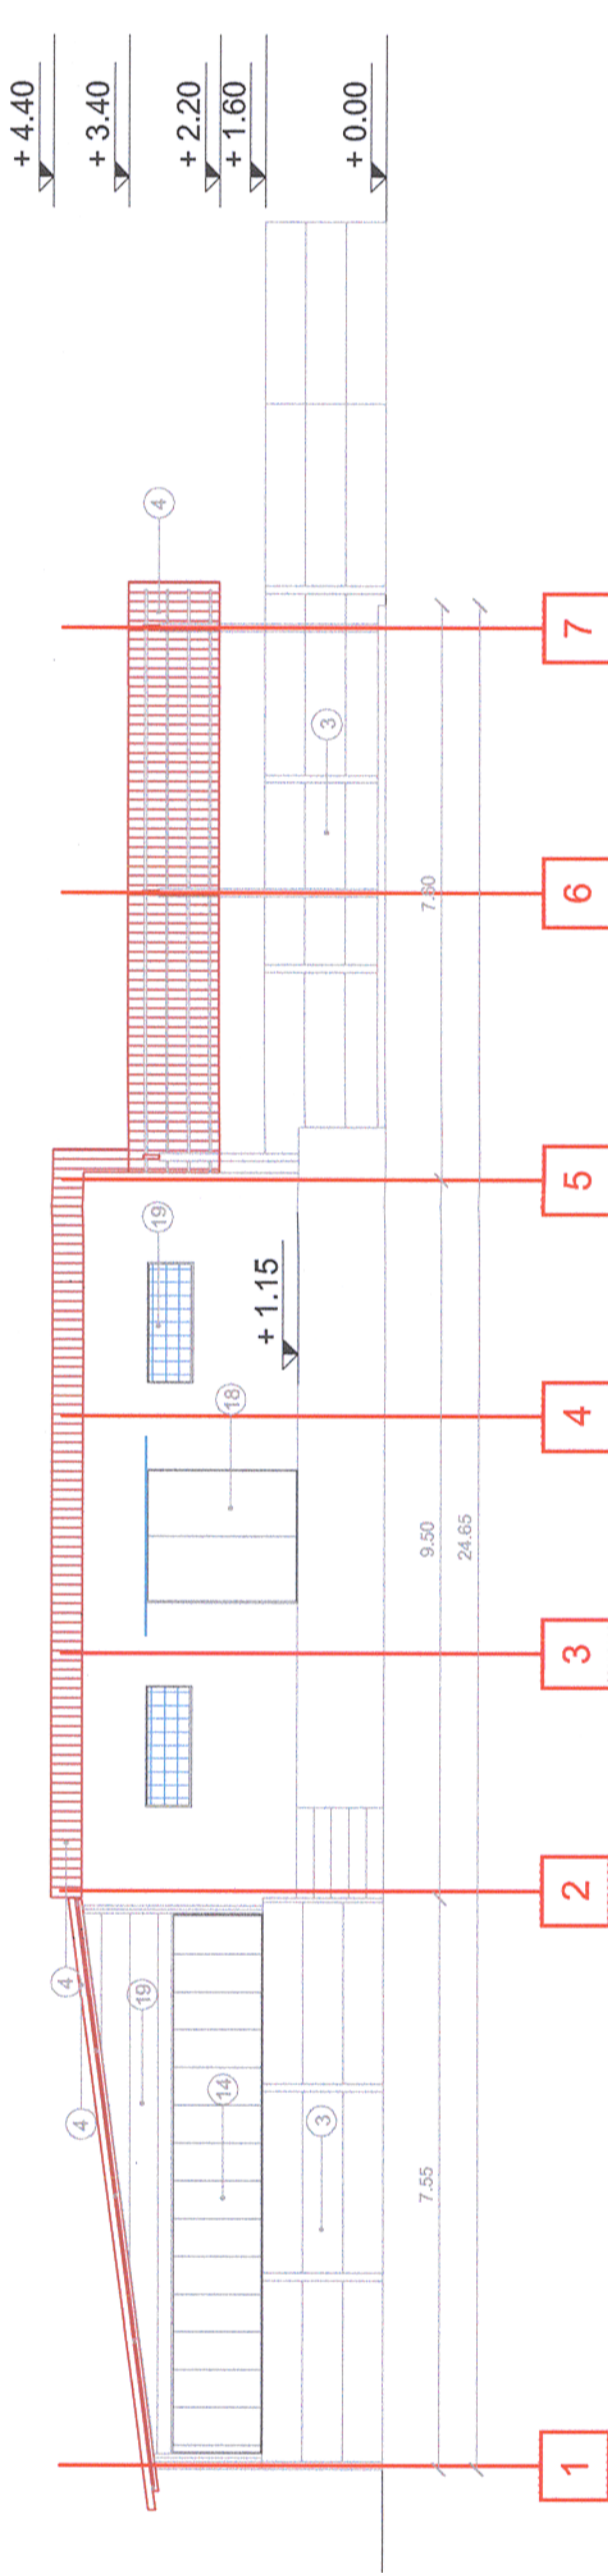

Elevatie / Elevation

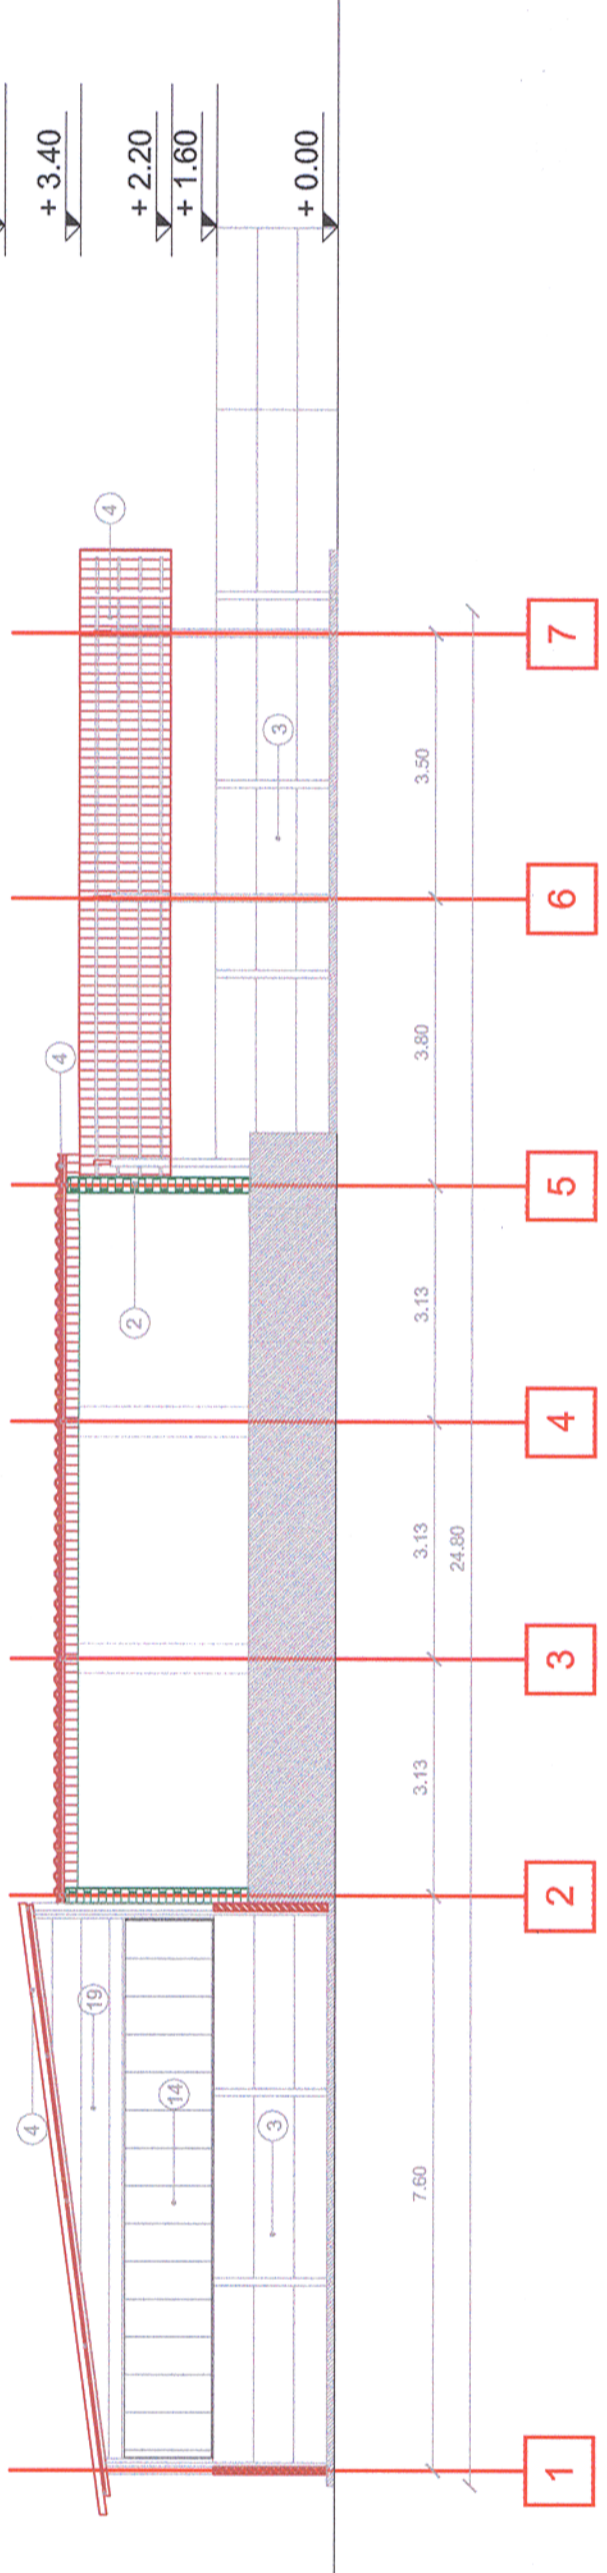

Sectiune/ Section

