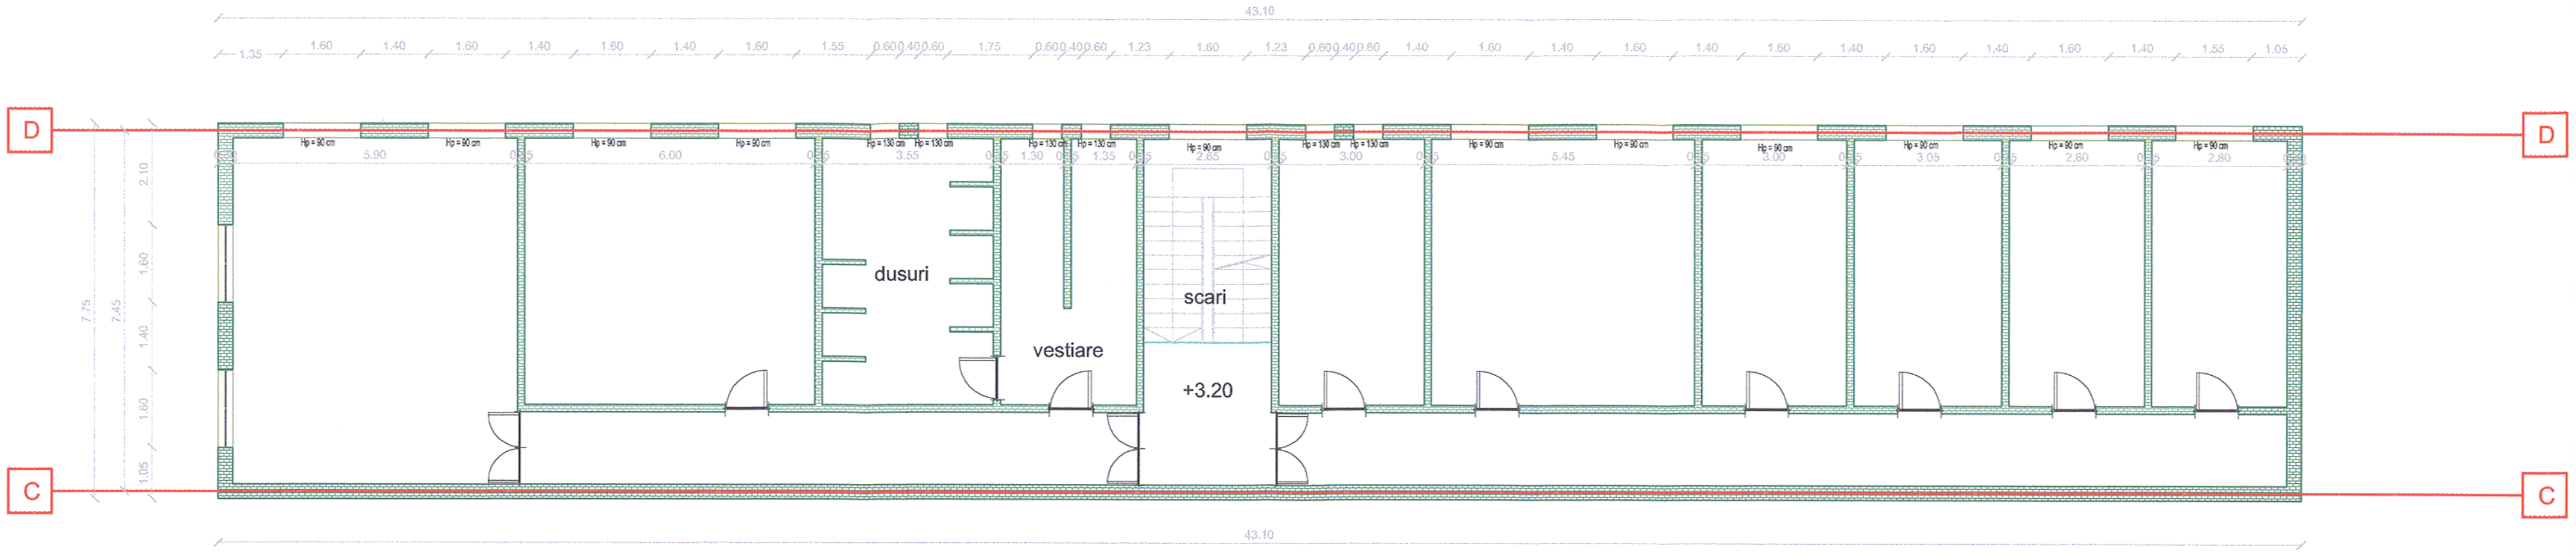

PLAN ETAJ 1 / *FIRST FLOOR PLAN*

Acest plan anuleaza si inlocuieste planul nr. 25/26.A07
elaborat la data 01.2013.
This layout plan canceled and replaced layout plan no. 25/26.A07
prepared on 01.2013.

CONSILIUL ARHITECȚILOR DIN ROMÂNIA 4065 Margareta FOTACHE Arhitect

Verificator / Expert Checker / Expert	Cerința Requirement	Semnatura Signature	Referat / Expertiza Report / Expertise

European Investment Bank

MINISTERUL TRANSPORTURILOR

BENEFICIAR / BENEFICIARY :

CFR

COMPANIA NAȚIONALĂ DE CĂI FERATE "CFR" SA

PROIECTANT / DESIGNER: PÖYRY

			Data Date	Semnatura Signature
Aprobat Approved	Șef de echipă Team leader	C. Teodorescu	01.2013	
Verificat Checked	Expert Cheie Key Expert	B. Gössler	01.2013	

Subcontractant / Subcontractor: VIOTOP

Aprobat Approved	Adjunct Șef de echipă Deputy Team leader	A. M. Baicu	01.2013	
Verificat Checked	Arhitect Architect	M. Fotache	01.2013	
Proiectat Designed	Arhitect Architect	L. G. Baicu	01.2013	

"Reabilitarea liniei c.f. Frontier ă - Curtici - Simeria, parte componentă a coridorului IV Pan - European pentru circulația trenurilor cu vitez ă maximă de 160 km/h"
Tronsonul 3: Gurasada - Simeria
"Rehabilitation of the Railway Line Border - Curtici - Simeria, component Part of the IV Pan - European Corridor for the Trains Circulation with maximum speed of 160 km/h"
Section 3: Gurasada - Simeria

Project 9i
35311.1

Faza / Phase:
PTh+CS / TD+TS

Denumire desen / Drawing name:
Clădire nr. 7 - Stația Deva - Hală revizie - Plan etaj
Building no. 7 - Deva Station - Service Hall - First Floor Plan

Scara / Scale	Revizia / Revision	Cod desen / Drawing Code	Nr. / No
1:100	1/05.2013	DM.03.03.26.AR.07.002	02/07