


Acest plan anuleaza si inlocuieste planul nr. 21/22.A13 elaborat la data 01.2013.  
This layout plan canceled and replaced layout plan no. 21/22.A13 prepared on 01.2013.

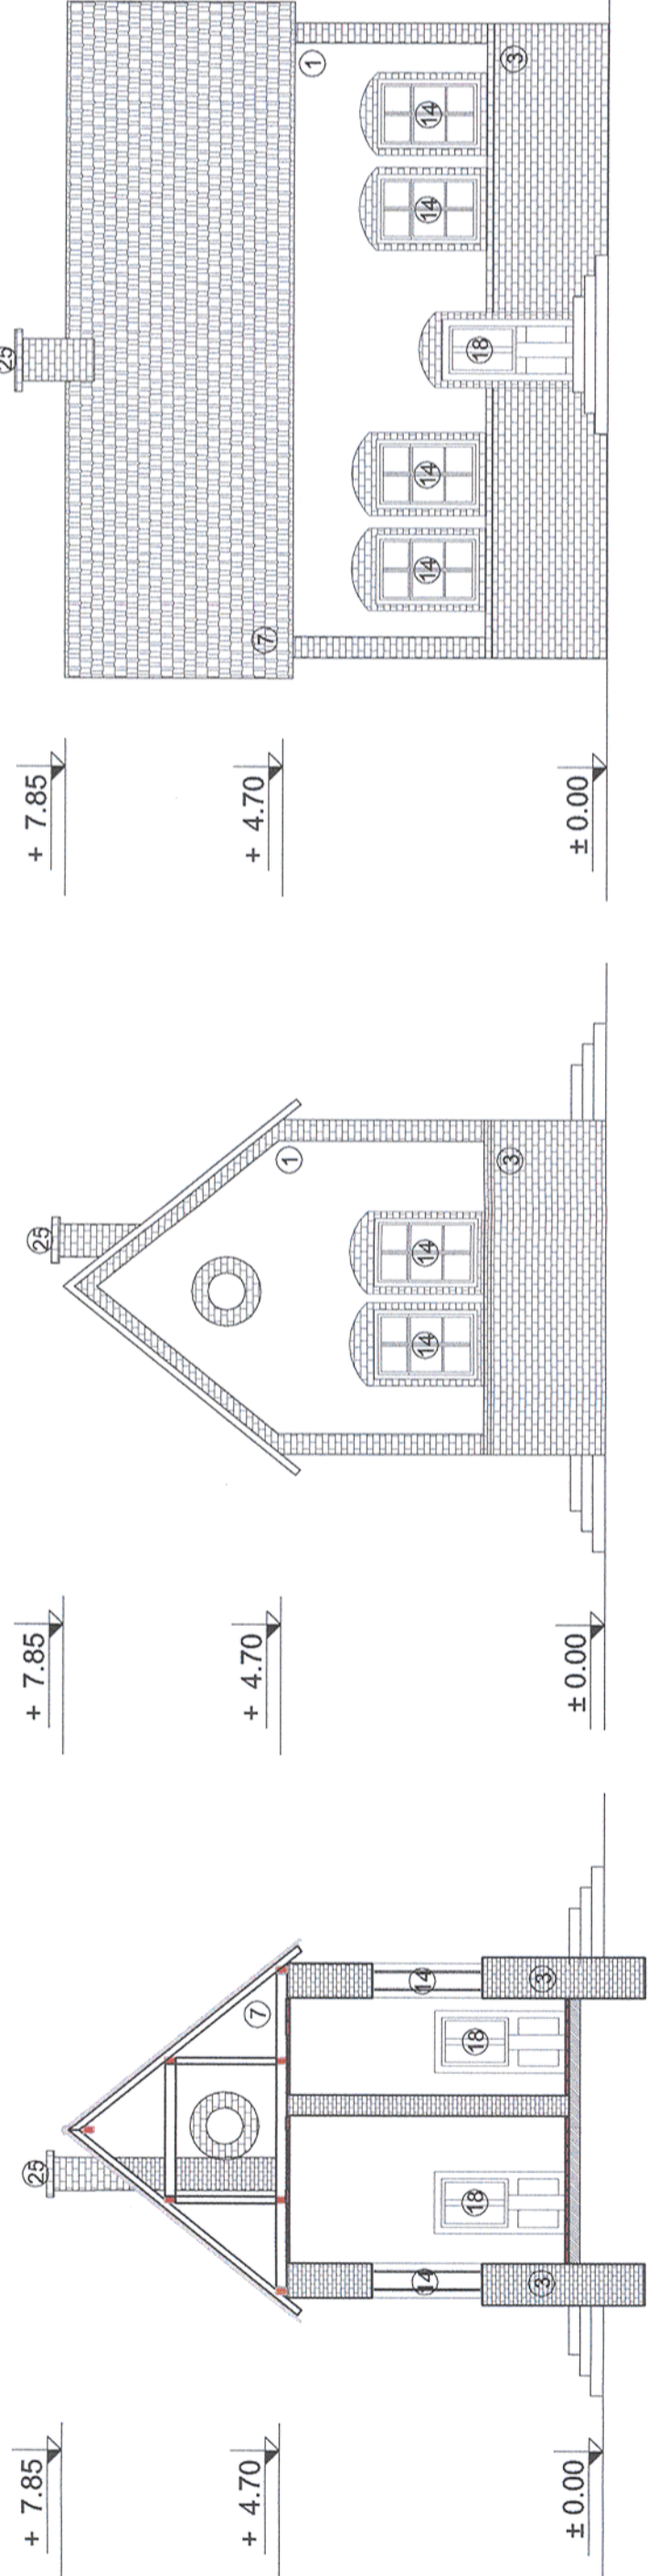

Verificator / Expert Checker / Expert		Semnatura Signature	Referat / Expertiza Report / Expertise
		<b>MINISTERUL TRANSPORTURILOR</b>	
		<b>BENEFICIAR / BENEFICIARY :</b> 	
		COMPANIA NAȚIONALĂ DE CĂI FERATE "CFR" SA	

PROIECTANT / DESIGNER:

Aprobat Approved	Șef de echipă Team leader	C. Teodorescu	Data Date	01.2013	Semnatura Signature
Verificat Checked	Expert Cheie Key Expert	B. Gössler	01.2013	01.2013	
Subcontractant / Subcontractor					
Aprobat Approved	Adjunct Șef de echipă Deputy Team leader	A. M. Baicu	01.2013	01.2013	Semnatura Signature
Verificat Checked	Arhitect Architect	M. Fotache	01.2013	01.2013	
Proiectat Designed	Arhitect Architect	L. G. Baicu	01.2013	01.2013	




Project 9j  
35311.1

"Reabilitarea liniei c.f. Frontieră - Curtici - Simeria, parte componentă a coridorului IV Pan - European pentru circulația trenurilor cu viteză maximă de 160 km/h"  
Tronsoanel 3: Gurasada - Simeria  
"Rehabilitation of the Railway Line Border - Curtici - Simeria, component Part of the IV Pan - European Corridor for the Trains Circulation with maximum speed of 160 km/h"  
Section 3: Gurasada - Simeria

Faza / Phase:  
PTh+CS / TD+TS

Denumire desen / Drawing name:  
Clădire nr. 13 - Iliia - District nr. 6  
Building no. 13 - Iliia - District no.6

Scara / Scale 1:100	Revizia / Revision 1/05.2013	Cod desen / Drawing Code DM.03.03.22.AR.13.001	Nr. / No 01/01
------------------------	---------------------------------	---	-------------------

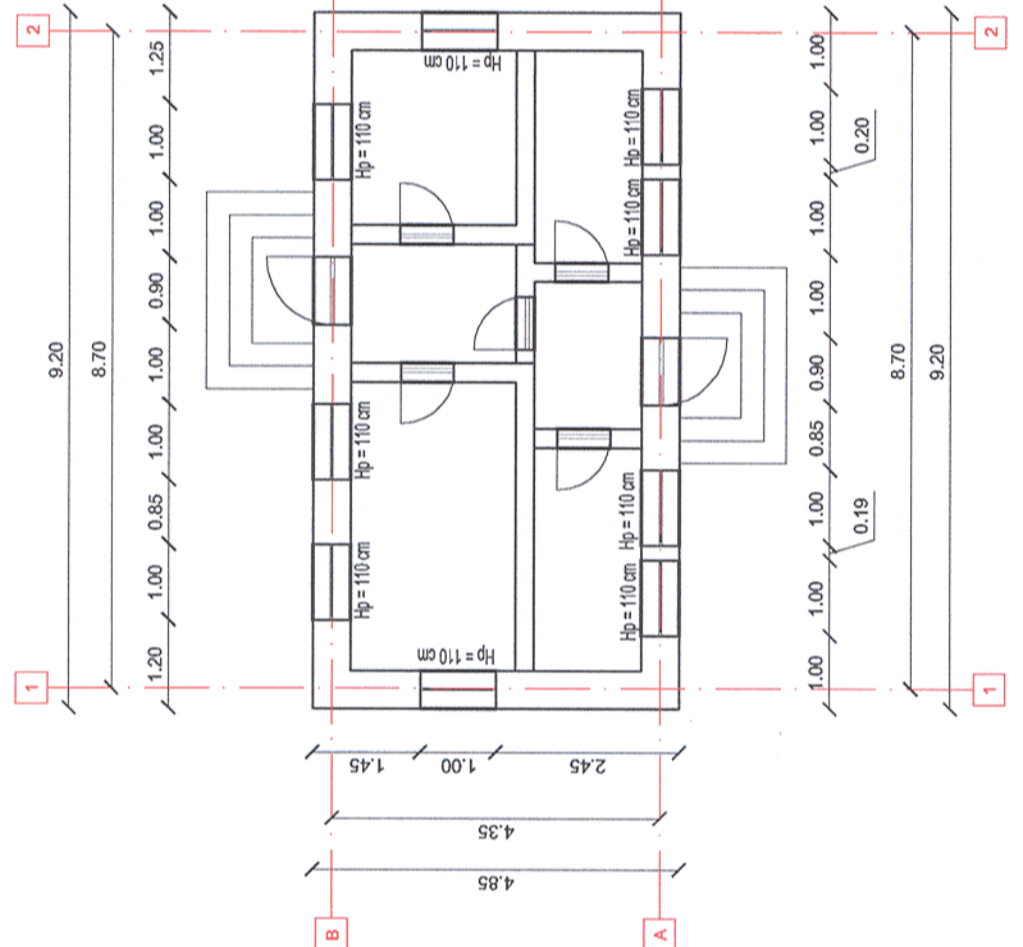

**Legenda**

- 1 Zidarie din caramida plina tencuita
- 2 Zidarie din boltari tencuita
- 3 Zidarie din caramida plina
- 4 Gard din placi prefabricate din beton
- 5 Placi de azbociment
- 6 Sarpanta intr-o apa pe structura din lemn si invelitoare din tigla ceramica
- 7 Sarpanta in 2 ape pe structura din lemn si invelitoare din tigla ceramica
- 8 Sarpanta in 4 ape pe structura din lemn si invelitoare din tigla ceramica
- 9 Sarpanta intr-o apa pe structura din lemn si invelitoare din tabla
- 10 Sarpanta in 2 ape pe structura din lemn si invelitoare din tabla
- 11 Sarpanta intr-o apa pe structura metalica si invelitoare din tabla
- 12 Sarpanta in 2 ape pe structura metalica cu ferme si invelitoare din tabla
- 13 Tamplarie din lemn cu geam simplu
- 14 Tamplarie din lemn cu geam dublu
- 15 Tamplarie din metal cu geam simplu
- 16 Tamplarie din PVC cu geam dublu
- 17 Usi din lemn
- 18 Usi metalice
- 19 Grilaj metalic
- 20 Burlan din tabla
- 21 Ațic
- 22 Lucarna
- 23 Soclu
- 24 Horn din caramida