

Acest plan anuleaza si inlocuieste planul nr. 21/22.A05
elaborat la data 01.2013.
This layout plan canceled and replaced layout plan no. 21/22.A05
prepared on 01.2013.

Verificator / Expert Checker / Expert	Cerinta Requirement	Semnatura Signature	Referat / Expertiza Report / Expertise

European Investment Bank

MINISTERUL TRANSPORTURILOR

BENEFICIAR / BENEFICIARY :



COMPANIA NAȚIONALĂ DE CĂI FERATE "CFR" SA




PROIECTANT / DESIGNER:		PÖYRY	Data Date	Semnatura Signature
Aprobat Approved	Șef de echipă Team leader	C. Teodorescu	01.2013	
Verificat Checked	Expert Cheie Key Expert	B. Gössler	01.2013	
Subcontractant / Subcontractor		VIOTOP		
Aprobat Approved	Adjunct Șef de echipă Deputy Team leader	A. M. Baicu	01.2013	
Verificat Checked	Arhitect Architect	M. Fotache	01.2013	
Proiectat Designed	Arhitect Architect	L. G. Baicu	01.2013	

"Reabilitarea liniei c.f. Frontieră - Curtici - Simeria, parte componentă a coridorului IV
Pan - European pentru circulația trenurilor cu viteză maximă de 160 km/h"
Tronsoanel 3: Gurasada - Simeria


"Rehabilitation of the Railway Line Border - Curtici - Simeria, component Part of the IV
Pan - European Corridor for the Trains Circulation with maximum speed of 160 km/h"
Section 3: Gurasada - Simeria

Denumire desen / Drawing name:
Clădire nr. 5 - Iliă - Fațade, secțiune
Building no. 5 - Iliă - Facades, section


Scara / Scale 1:100	Revizia / Revision 1/05.2013	Cod desen / Drawing Code DM.03.03.22.AR.05.002	Nr. / No 02/02
------------------------	---------------------------------	---	-------------------

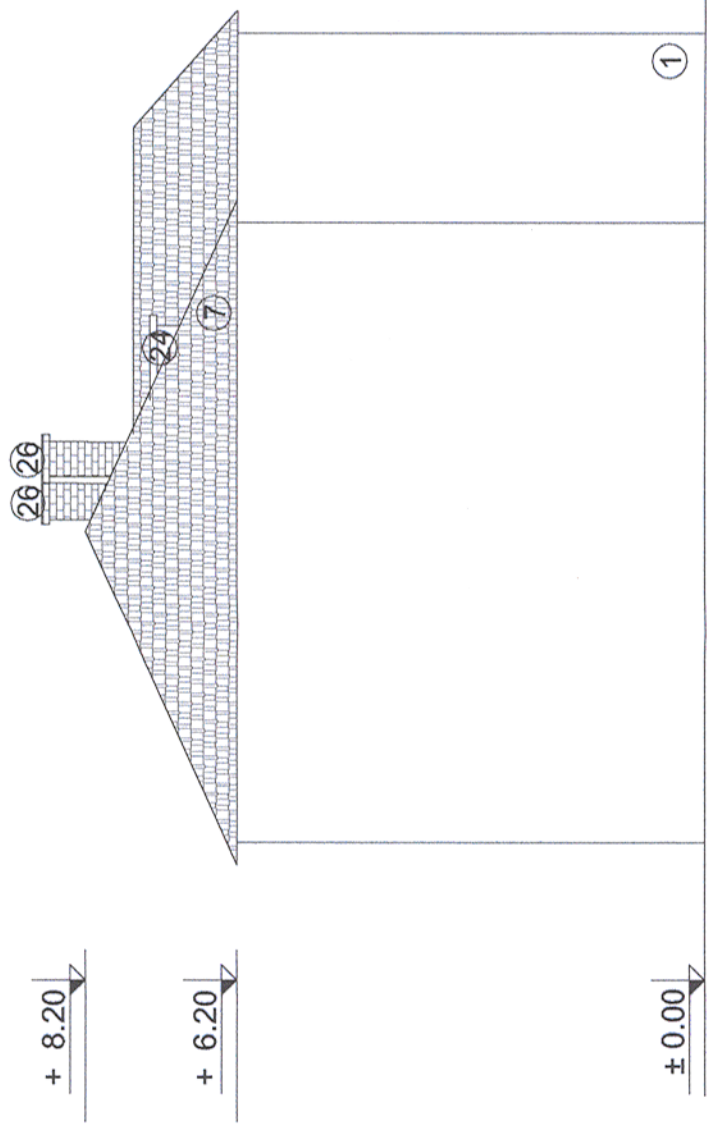

Elevatie / Elevation

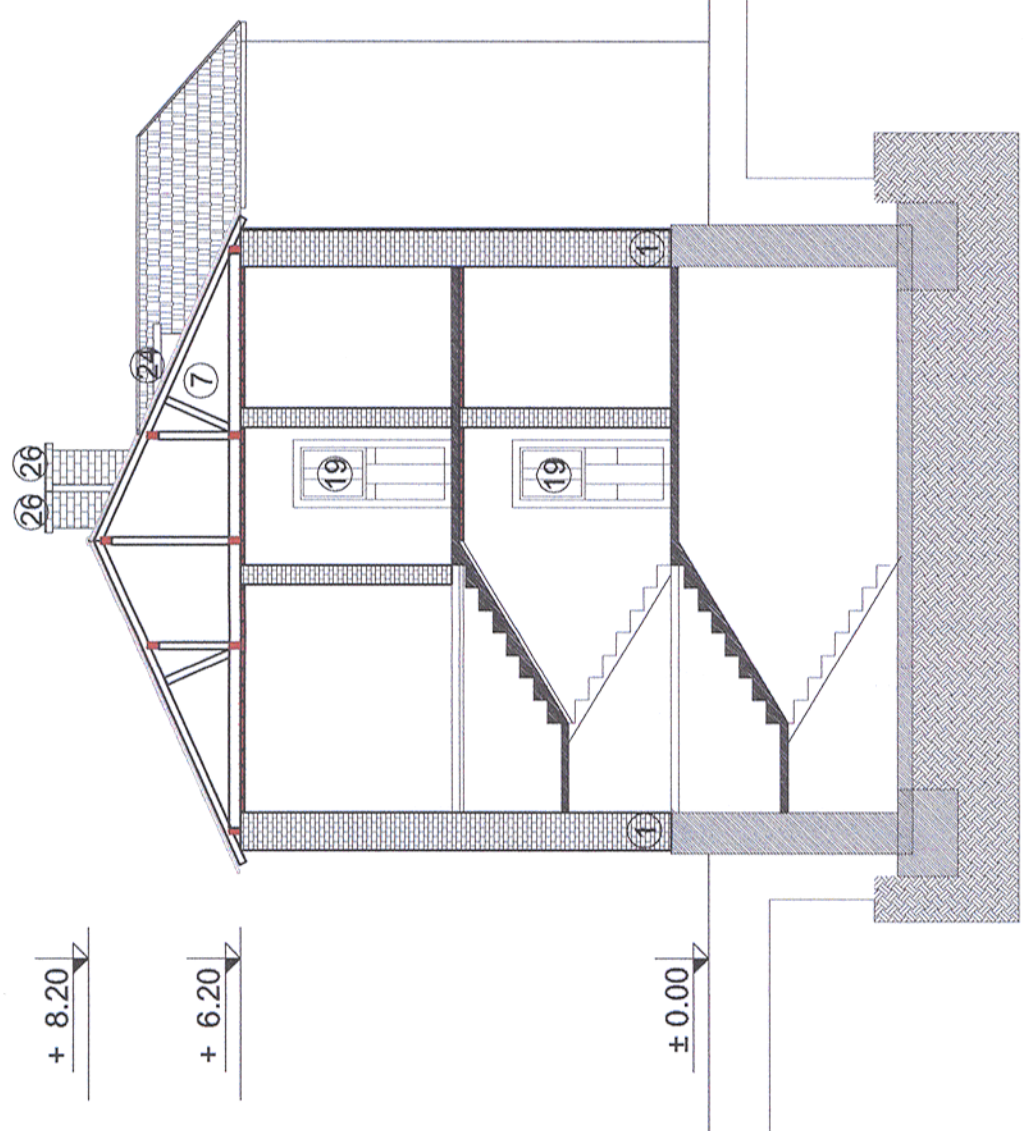

Secțiune / Section

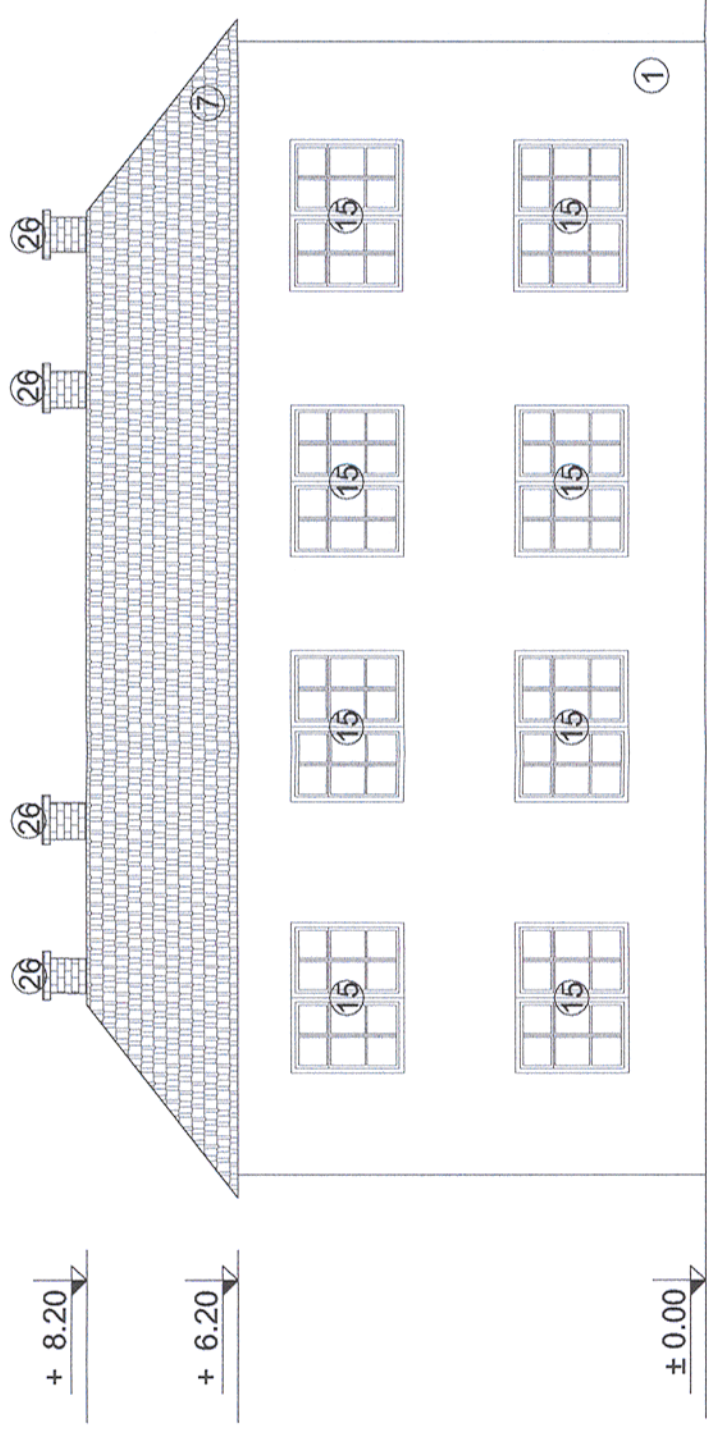

Elevatie / Elevation

LEGENDA

- ① Zidarie din caramida plina tencuita
- ② Zidarie din caramida plina
- ③ Zidarie din boltari tencuita
- ④ Gard din placi prefabricate din beton
- ⑤ Placi de azbociment
- ⑥ Sarpanta intr-o apa pe structura din lemn si invelitoare din tigla ceramica
- ⑦ Sarpanta in 7 ape pe structura din lemn si invelitoare din tigla ceramica
- ⑧ Sarpanta in 2 ape pe structura din lemn si invelitoare din tigla ceramica
- ⑨ Sarpanta in 4 ape pe structura din lemn si invelitoare din tigla ceramica
- ⑩ Sarpanta intr-o apa pe structura din lemn si invelitoare din tabla
- ⑪ Sarpanta in 2 ape pe structura din lemn si invelitoare din tabla
- ⑫ Sarpanta intr-o apa pe structura metalica si invelitoare din tabla
- ⑬ Sarpanta in 2 ape pe structura metalica cu ferme si invelitoare din tabla
- ⑭ Tampalarie din lemn cu geam simplu
- ⑮ Tampalarie din lemn cu geam dublu
- ⑯ Tampalarie din metal cu geam simplu
- ⑰ Tampalarie din PVC cu geam dublu
- ⑱ Placare cu scanduri din lemn
- ⑲ Usi din lemn
- ⑳ Usi metalice
- ㉑ Plasa de rabiti
- ㉒ Burlan din tabla
- ㉓ Atic
- ㉔ Lucarna
- ㉕ Soclu
- ㉖ Horn din caramida