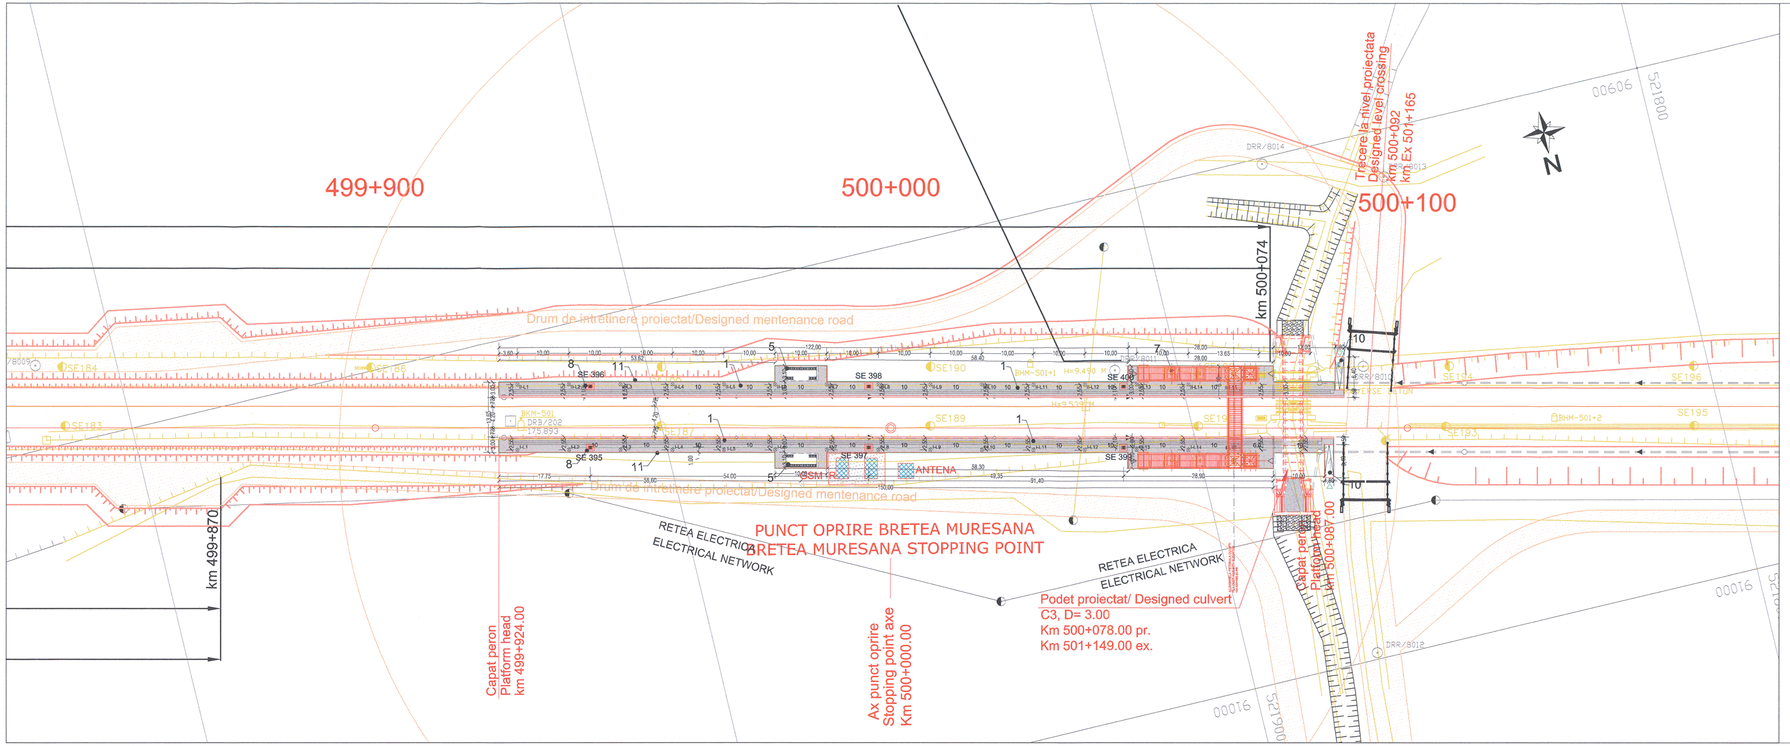

LEGENDA / LEGEND

1. PERON / PLATFORM
2. DRUM DE INTRETINERE PROIECTAT / DESIGNED MAINTENANCE ROAD
3. TROTUAR / SIDEWALK
4. INSTALATII TELECOMUNICATII / TELECOMUNICATION EQUIPMENT
5. REFUGIU CALATORI / PASSENGER SHELTER
6. ACCES PEROANE / PLATFORM ACCESS
7. PASARELA / OVERPASS
8. SE — STALPI ELECTRIFICARE / ELECTRIFICATION POLES
9. I-L1÷ II-L1÷ — STALPI ILUMINAT / LIGHTING POLES
10. RAMPA / RAMP
11. BALUSTRADA / BALUSTRADE
12. PAVAJ TACTIL / TACTILE PAVING

ORDINUL ARHITECȚILOR DIN ROMÂNIA
4065
Margareta FOTACHE
Arhitect cu drept de semnătură

Acest plan anuleaza si inlocuieste planul nr. PT.03.03.23.1.AR.01.001 elaborat la data 01.2013.
This layout plan canceled and replaced layout plan no. PT.03.03.23.1.AR.01.001 prepared on 01.2013.

REGISTRUL URBANIȘTILOR DIN ROMÂNIA
NR: 547
NR. 86511
VERIFICATOR PE SPECIALITATE

Verificator / Expert Checker / Expert	Cerința Requirement	Semnatura Signature	Referat / Expertiza Report / Expertise

European Investment Bank

MINISTERUL TRANSPORTURILOR

BENEFICIAR / BENEFICIARY :

COMPANIA NAȚIONALĂ DE CĂI FERATE "CFR" SA

PROIECTANT / DESIGNER: PÖYRY

			Data Date	Semnatura Signature
Aprobat Approved	Șef de echipă Team leader	C. Teodorescu	01.2013	
Verificat Checked	Expert Cheie Key Expert	B. Gössler	01.2013	

Subcontractant / Subcontractor VIOTOP

Aprobat Approved	Adjunct Șef de echipă Deputy Team leader	A. M. Baicu	01.2013	
Verificat Checked	Arhitect Architect	M. Fotache	01.2013	
Proiectat Designed	Arhitect Architect	L. G. Baicu	01.2013	

"Reabilitarea liniei c.f. Frontier ă - Curtici - Simeria, parte componentă a coridorului IV Pan - European pentru circulația trenurilor cu vitez ă maximă de 160 km/h"
Transonul 3: Gurasada - Simeria
"Rehabilitation of the Railway Line Border - Curtici - Simeria, component Part of the IV Pan - European Corridor for the Trains Circulation with maximum speed of 160 km/h"
Section 3: Gurasada - Simeria

Project 9i 35311.1

Faza / Phase: PTh+CS / TD+TS

Denumire desen / Drawing name:

P.O. Bretea Mureșană - Plan de situație
S.P. Bretea Mureșană - Layout plan

Scara / Scale	Revizia / Revision	Cod desen / Drawing Code	Nr. / No
1:500	1/05.2013	PT.03.03.23.1.AR.01.001	01/01