


CLASA DE IMPORTANTA A CONSTRUCTIEI: II - IMPORTANTA DEOSEBITA (cf. P100/2006)
 CATEGORIA DE IMPORTANTA: C - NORMALA (cf. HG 766/1997)
 GRAD DE REZISTENTA LA FOC: II (cf. P118/1999)

Acest plan anulează și înlocuiește planul nr. PT.03.03.28.AR.03.005 elaborat la data de 01.2013
 This layout plan canceled and replaced layout plan no. PT.03.03.28.AR.03.005, prepared on 01.2013

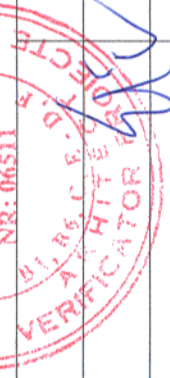

Verificator / Expert Checker / Expert	Cerința Requirement	Semnatura Signature	Referat / Expertiza Report / Expertise
		MINISTERUL TRANSPORTURILOR	
BENEFICIAR / BENEFICIARY : 		COMPANIA NAȚIONALĂ DE CĂI FERATE "CFR" SA	


PROIECTANT / DESIGNER:			Data Date	Semnatura Signature
Aprobat Approved	Șef de echipă Team leader	C. Teodorescu	01.2013	
Verificat Checked	Expert Cheie Key Expert	B. Gössler	01.2013	

Subcontractant / Subcontractor				
Aprobat Approved	Adjunct Șef de echipă Deputy Team leader	A. M. Baicu	01.2013	
Verificat Checked	Arhitect Architect	M. Fotache	01.2013	
Proiectat Designed	Arhitect Architect	L. G. Baicu	01.2013	

"Reabilitarea liniei c.f. Frontiera - Curtici - Simeria, parte componentă a coridorului IV Pan - European pentru circulația trenurilor cu viteză maximă de 160 km/h"		Project 9i 35311.1
"Rehabilitation of the Railway Line Border - Curtici - Simeria, component Part of the IV Pan - European Corridor for the Trains Circulation with maximum speed of 160 km/h"		Faza / Phase: PTh+CS / TD+TS

Denumire desen / Drawing name:
 Stația Simeria - Pasarela - Fațadă laterală stânga
 Simeria Station - Footbridge - Left Side Facade

Scara / Scale: 1:100	Revizia / Revision 1/05.2013	Cod desen / Drawing Code PT.03.03.28.AR.03.005	Nr. / No 05/05
-------------------------	---------------------------------	---	-------------------

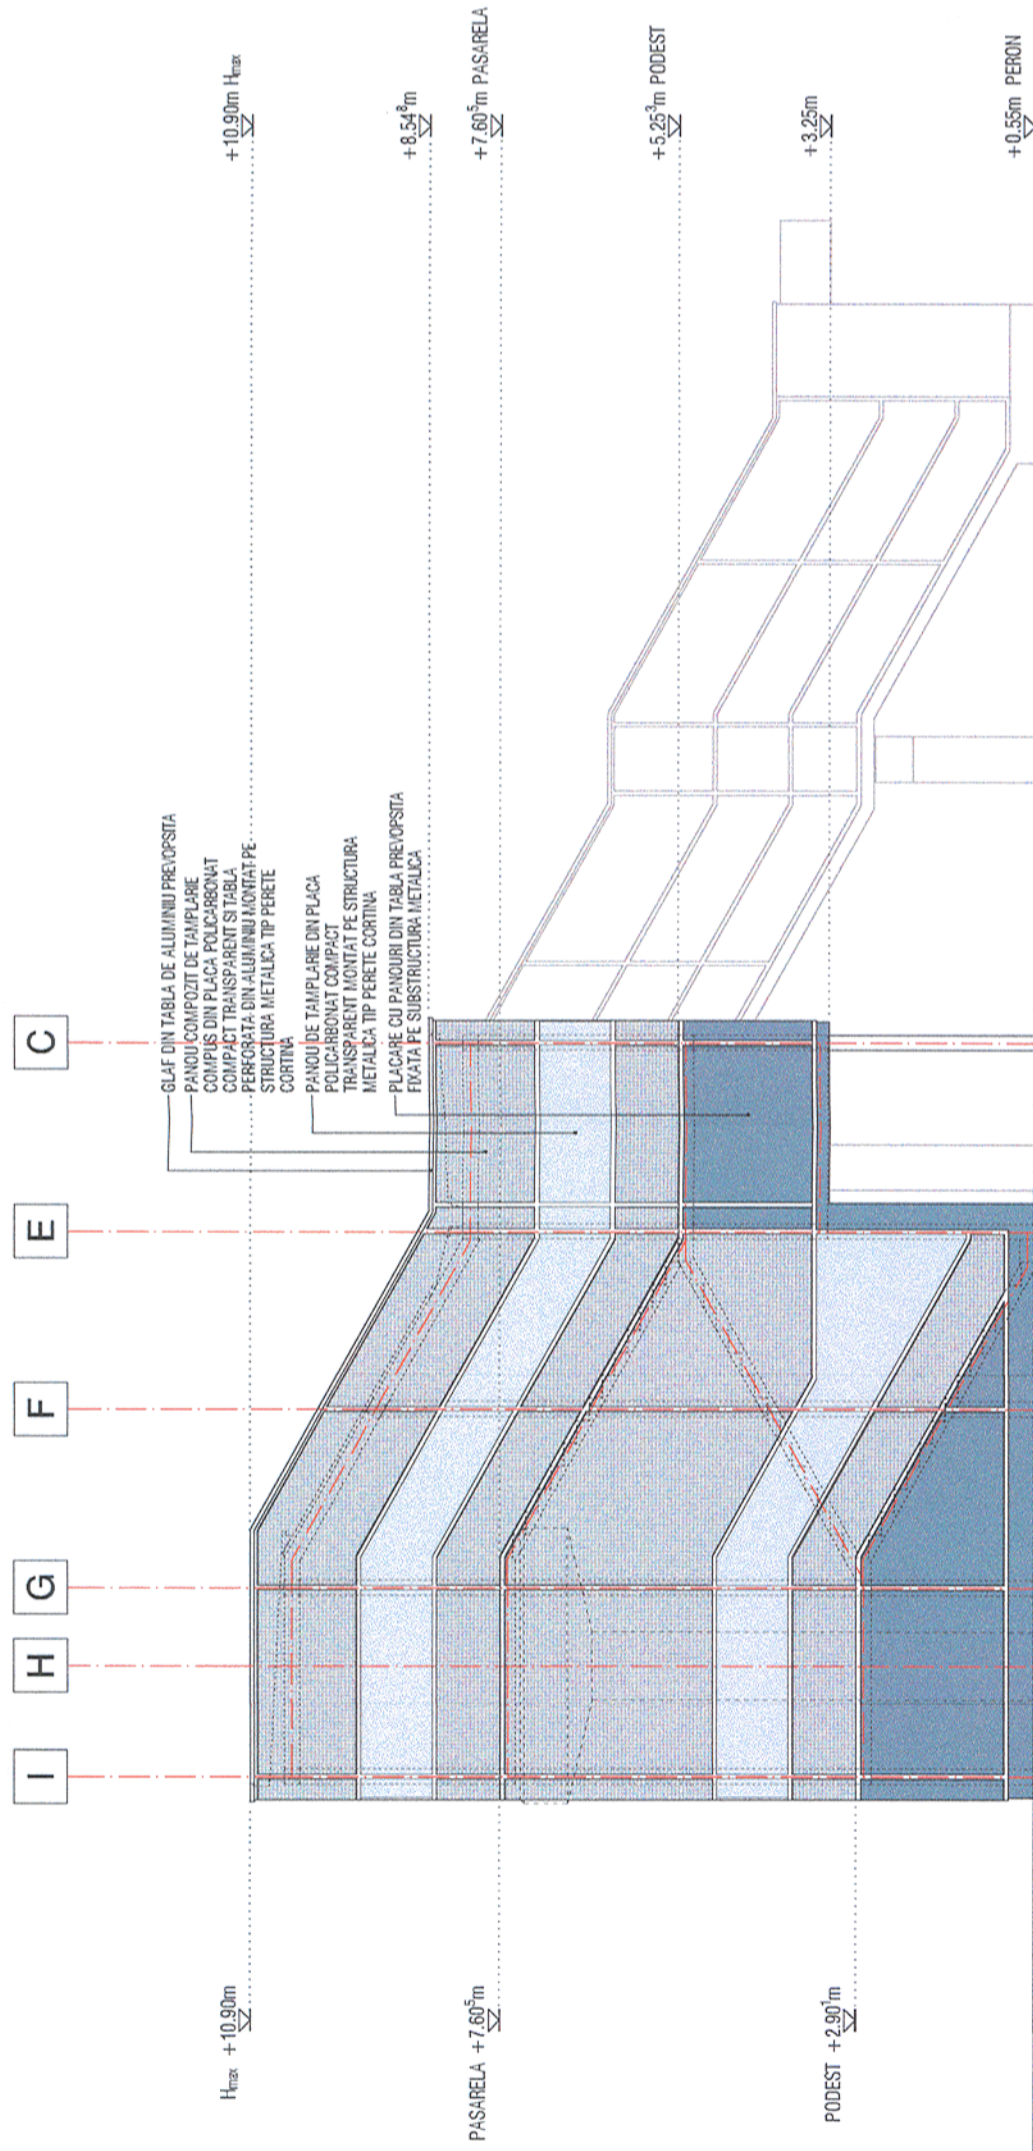

GLAZE DIN TABLA DE ALUMINIU PREVOPSITA
 PANOUL COMPUS DE TAMPLARE
 COMPUS DIN PLACA POLICARBONAT
 COMPACT TRANSPARENT SI TABLA
 PEROPSITA DIN ALUMINIU MONTATE PE
 STRUCTURA METALICA TIP PERETE
 CORTINA
 PANOUL DE TAMPLARE DIN PLACA
 POLICARBONAT COMPACT
 TRANSPARENT MONTAT PE STRUCTURA
 METALICA TIP PERETE CORTINA
 PLACARE CU PANOURI DIN TABLA PREVOPSITA
 FRATA PE SUBSTRUCTURA METALICA

ORDINUL ARHITECTILOR
 DIN ROMANIA
 4065
 Margareta
 FOTACHE
 Arhitect cu drept de semnatura

NOTA:
 COTA ±0.00m FINIT ESTE ECHIVALENTA CU COTA NSS (+198.00 m RMN)