

CLASA DE IMPORTANTA A CONSTRUCTIEI: II - IMPORTANTANTA DEOSEBITA (cf. P100/2006)  
 CATEGORIA DE IMPORTANTA: B - IMPORTANTANTA DEOSEBITA (cf. HG 766/1997)  
 GRAD DE REZISTENTA LA FOC: II (cf. P118/1999)

Acest plan anulează și înlocuiește planul nr. PT.03.03.26.AR.05.012 elaborat la data de 01.2013  
 This layout plan cancels and replaced layout plan no. PT.03.03.26.AR.05.012 prepared on 01.2013



Verificator / Expert  
 Checker / Expert

Cerința  
 Requirement

Semnatura  
 Signature

Referat / Expertiza  
 Report / Expertise




MINISTERUL  
 TRANSPORTURILOR

BENEFICIAR / BENEFICIARY :



COMPANIA NATIONALĂ DE CĂI FERATE "CFR" SA

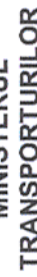

PROIECTANT / DESIGNER:

Aprobat  
 Approved

Șef de echipă  
 Team leader

C. Teodorescu

Data  
 Date

01.2013

Semnatura  
 Signature

Verificat  
 Checked

Expert Cheie  
 Key Expert

B. Gössler

01.2013

Subcontractant / Subcontractor



Aprobat  
 Approved

Adjunct Șef de echipă  
 Deputy Team leader

A. M. Baicu

01.2013

Verificat  
 Checked

Arhitect  
 Architect

M. Fotache

01.2013

Proiectat  
 Designed

Arhitect  
 Architect

L. G. Baicu

01.2013

"Reabilitarea liniei c.f. Frontieră - Curtici - Simeria, parte componentă a coridorului IV  
 Pan - European pentru circulația trenurilor cu viteză maximă de 160 km/h"  
 Tronsoanel 3: Gurasada - Simeria

"Rehabilitation of the Railway Line Border - Curtici - Simeria, component Part of the IV  
 Pan - European Corridor for the Trains Circulation with maximum speed of 160 km/h"  
 Section 3: Gurasada - Simeria

Faza / Phase:  
 PTh+CS / TD+TS

Denumire desen / Drawing name:

Stația Deva - Clădire călători - Fațada SSE  
 Deva Station - Station Building - SSE Facade

Scara / Scale:  
 1:100

Revizia / Revision  
 1/05.2013


Cod desen / Drawing Code  
 PT.03.03.26.AR.05.012

Nr. / No  
 12/21

LEGENDA

- ① PLACAJ USCAT CU PANOURI DIN TABLA PE STRUCTURA METALICA
- ② PLACAJ USCAT CU PANOURI DIN TABLA PERFORATA PE STRUCTURA METALICA
- ③ FATADA VENTILATA CU PLACAJ DIN PIATRA ARTIFICIALA
- ④ PLACAJ DIN PIATRA ARTIFICIALA
- ⑤ TERMOSISTEM CU TENCUIALA DECORATIVA SI PLACI DIN POLISTIREN DE 10 cm GROSIME
- ⑥ TENCUIALA DECORATIVA
- ⑦ TAMPLARIE DIN ALUMINIU CU RUPERE DE PUNTE TERMICA SI GEAM TERMOIZOLANT
- ⑧ PRETE CORTINA CU TAMPLARIE DIN ALUMINIU CU RUPERE DE PUNTE TERMICA SI GEAM TERMOIZOLANT
- ⑨ PARAPET DIN STICLA CU MANA CURENTA DIN INOX
- ⑩ PERETE DECORATIV
- ⑪ GLAF DIN TABLA DE ALUMINIU PREVOPSITA

SECTIUNE A-A

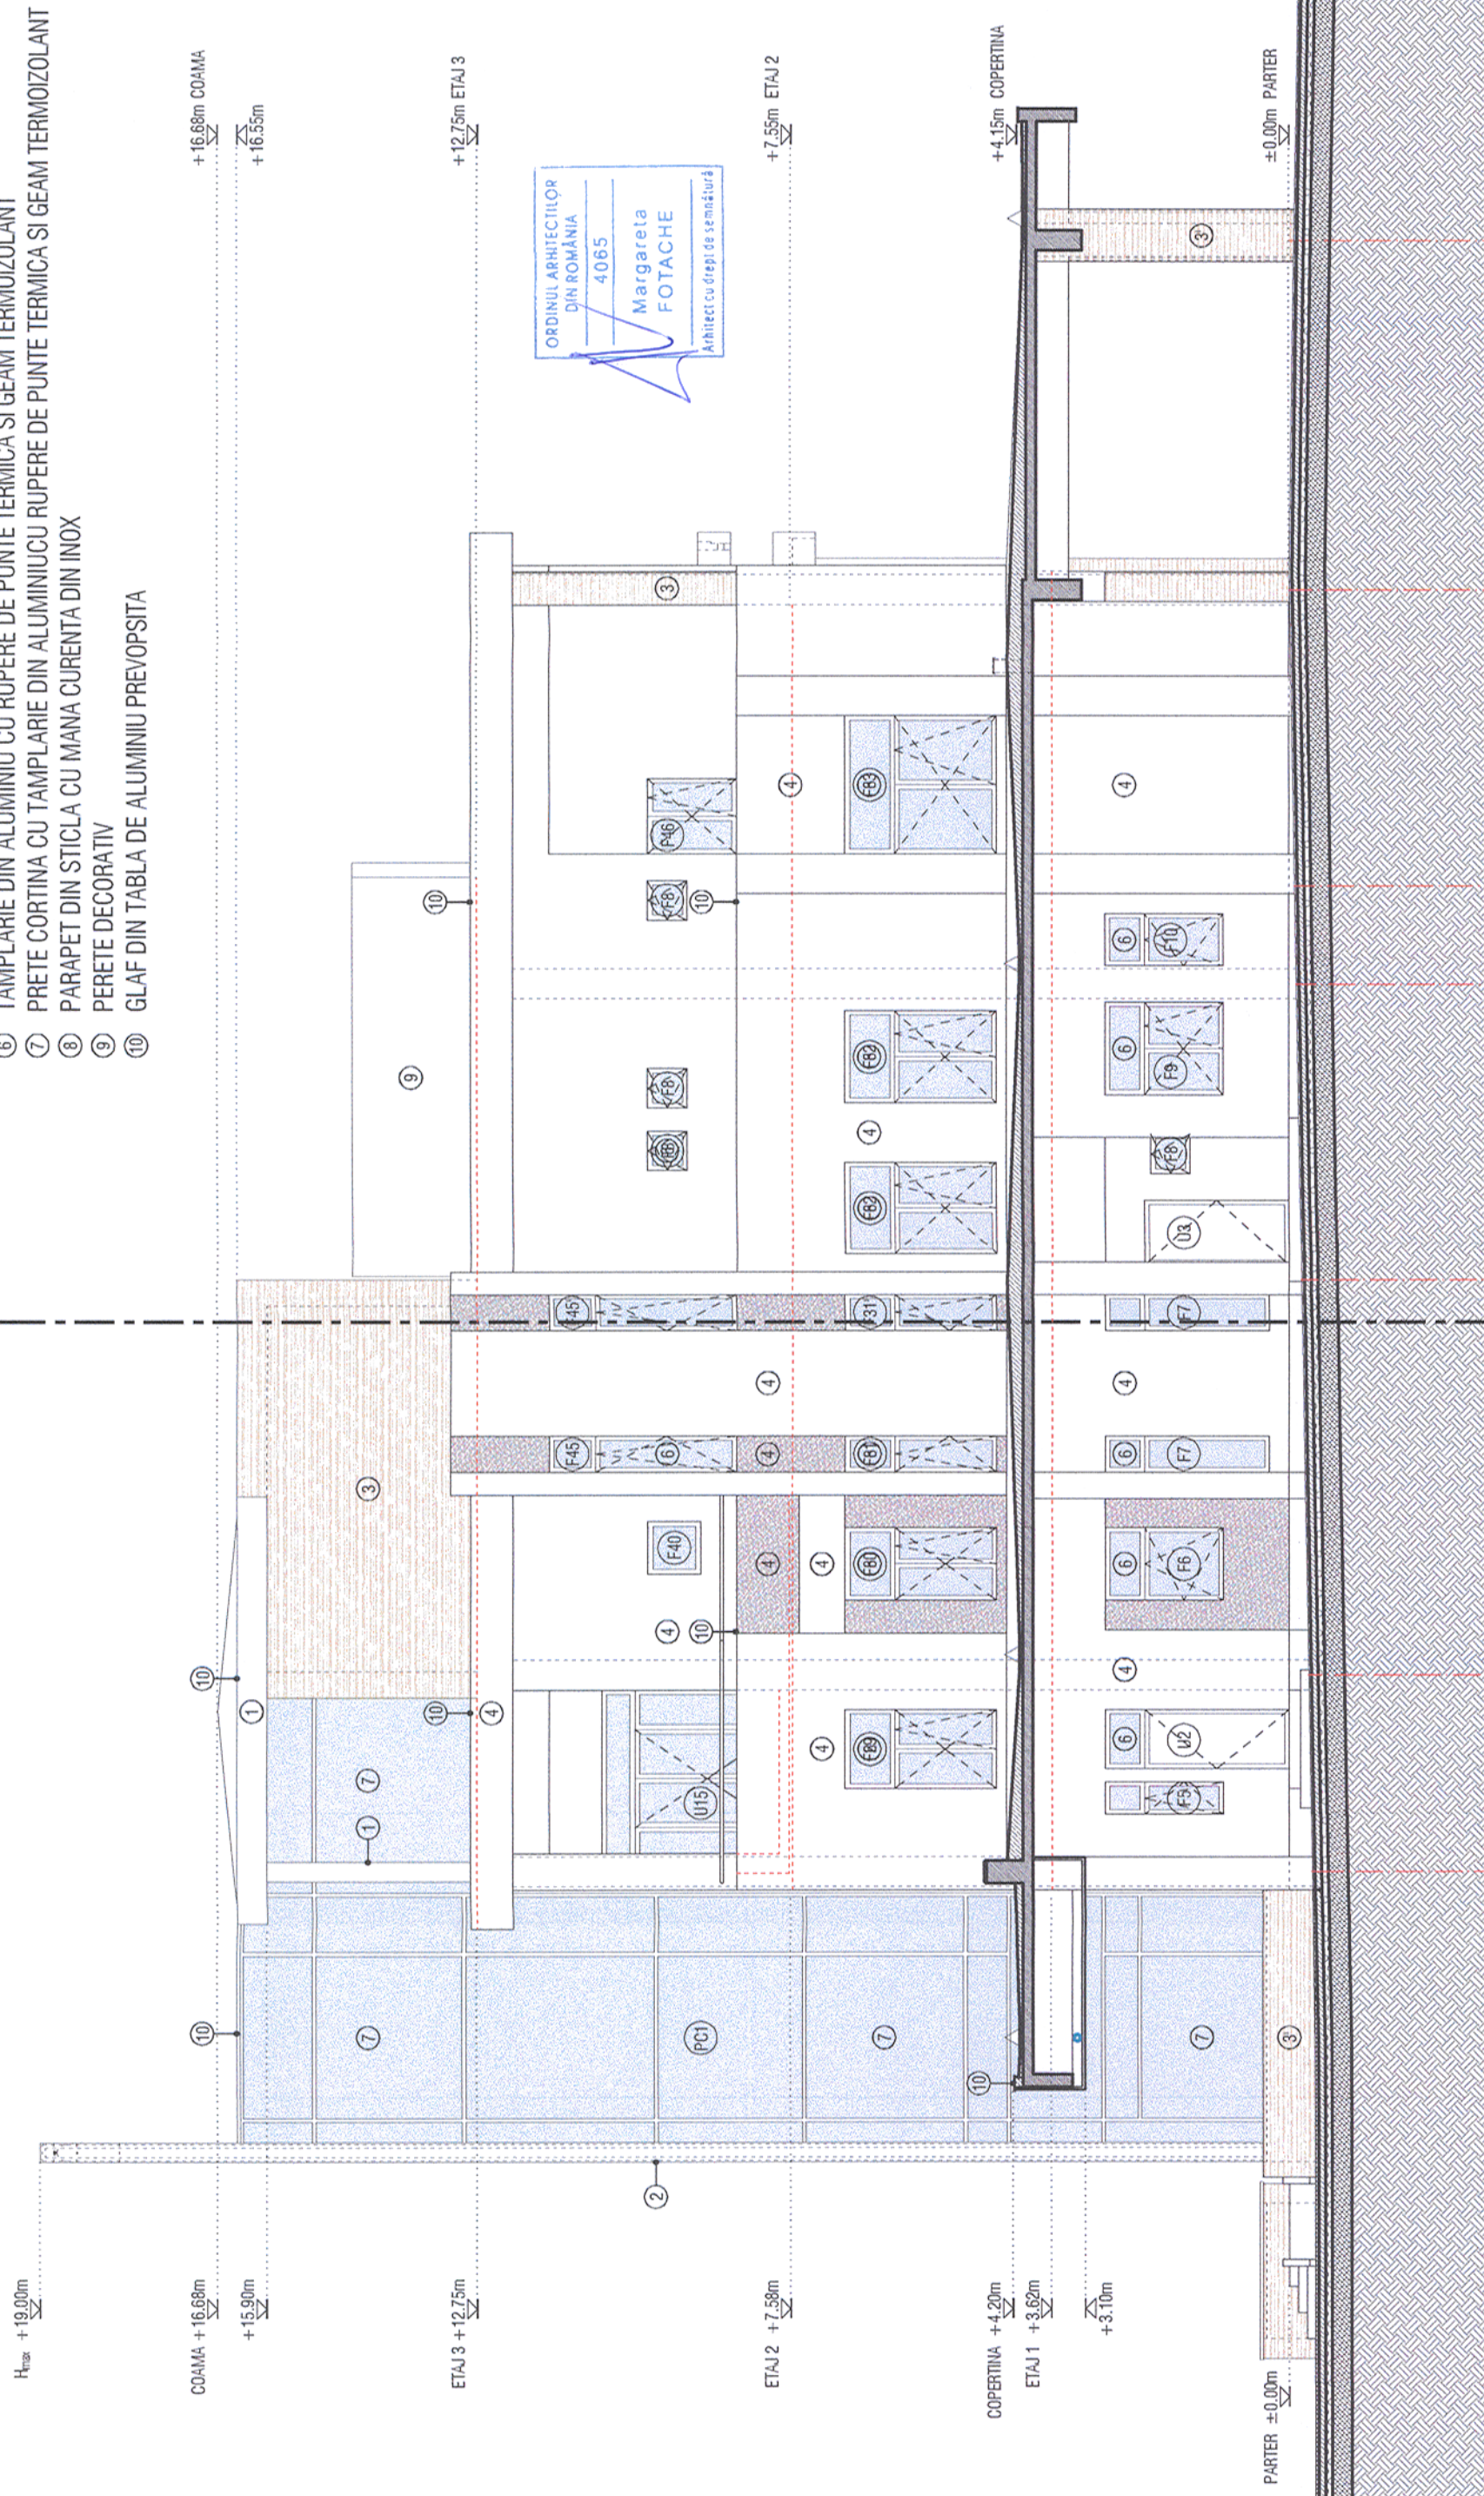

NOTA: COTA ±0.00 m FINIT ESTE ECHIVALENTA CU COTA ABSOLUTA +186.70 m.