



E01 S = 16.75 mp
P = 17.76 m
Pereti: Vopstone larabila
Pardoseala: Ciesse antiferuzanta
Tavan: Vopstone larabila

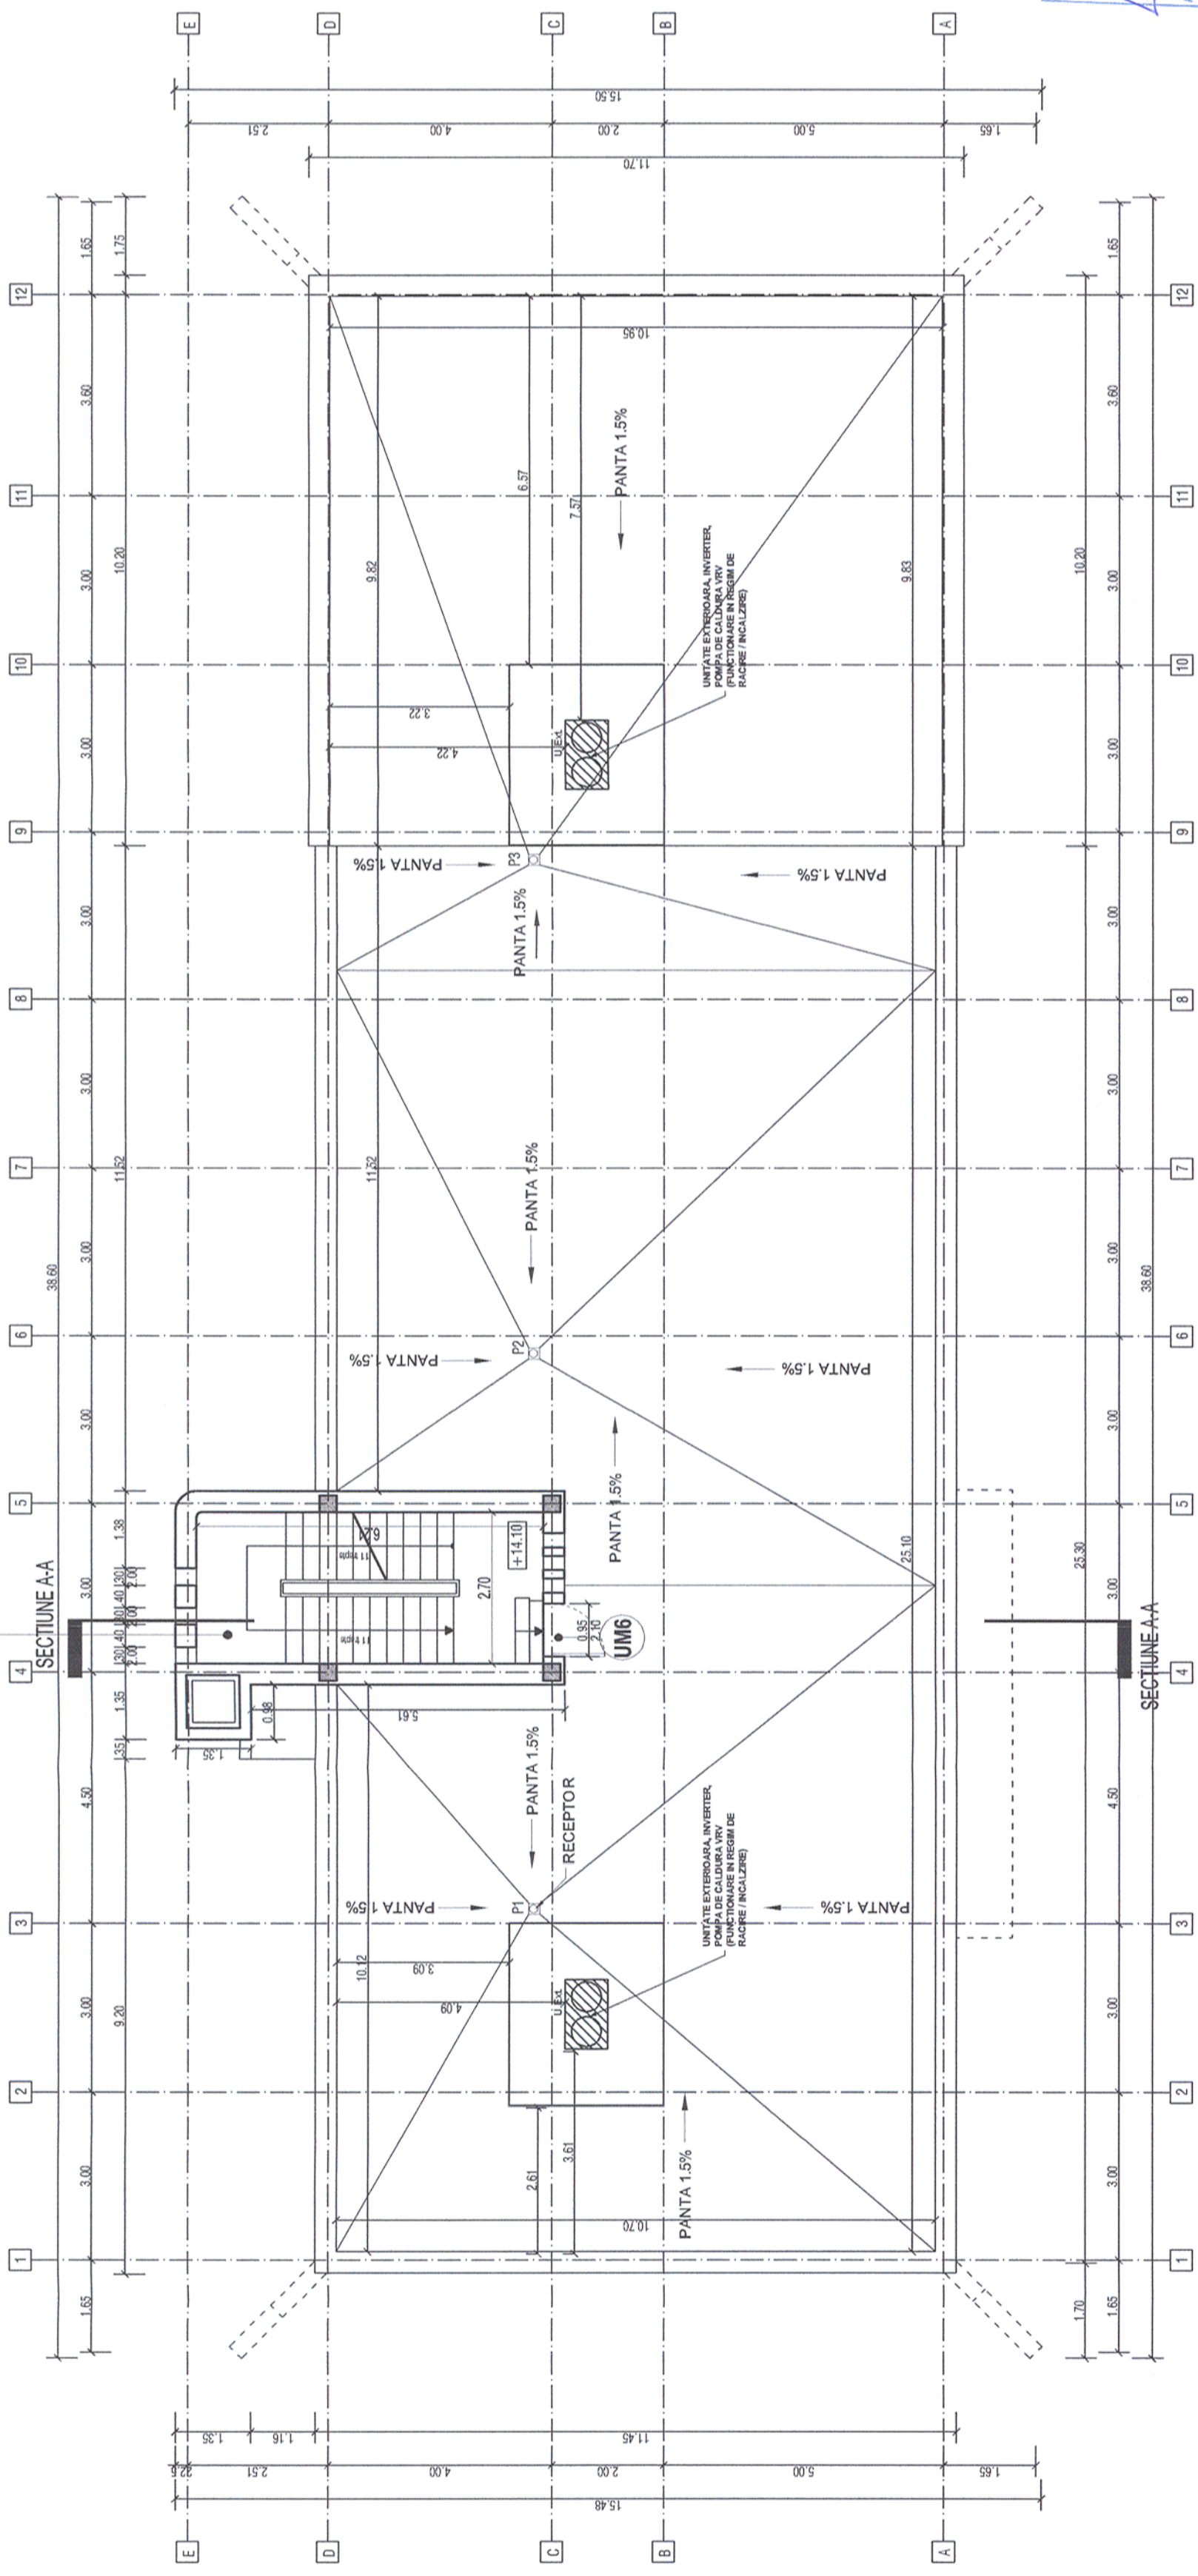

ORDINUL ARHITECTILOR
DIN ROMANIA
4065
Margareta
FOTACHE
Arhitecte (peste de semnatura)

Acest plan anulează și înlocuiește planul nr. PT.03.03.26.AR.06.006 elaborat la data de 01.2013
This layout plan canceled and replaced layout plan no. PT.03.03.26.AR.06.006 prepared on 01.2013

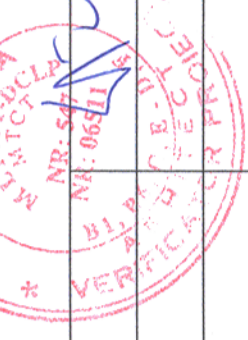

Verificator / Expert Checker / Expert	Cerinta Requirement	Semnatura Signature	Referat / Expertiza Report / Expertise
BENEFICIAR / BENEFICIARY : 		COMPANIA NATIONALA DE CAI FERATE "CFR" SA	

PROIECTANT / DESIGNER:			
Aprobat Approved	Șef de echipă Team leader	C. Teodorescu	Data Date 01.2013
Verificat Checked	Expert Cheie Key Expert	B. Gössler	01.2013
Subcontractant / Subcontractor			
Aprobat Approved	Adjunct Șef de echipă Deputy Team leader	A. M. Baicu	01.2013
Verificat Checked	Arhitect Architect	M. Fotache	01.2013
Proiectat Designed	Arhitect Architect	L. G. Baicu	01.2013

"Reabilitarea liniei c.f. Frontiera - Curtici - Simeria, parte componentă a coridorului IV
Pan - European pentru circulația trenurilor cu viteză maximă de 160 km/h"
Tronsoanel 3: Gurasada - Simeria
"Rehabilitation of the Railway Line Border - Curtici - Simeria , component Part of the IV
Pan - European Corridor for the Trains Circulation with maximum speed of 160 km/h"
Section 3: Gurasada - Simeria

Denumire desen / Drawing name:
Stația Deva - Regulator de circulație - Plan terasă
Deva Station - Traffic Operation Center - Terrace Plan

Scara / Scale: 1:100	Revizia / Revision 1/05.2013	Cod desen / Drawing Code PT.03.03.26.AR.06.006	Nr. / No 06/14
-------------------------	---------------------------------	---	-------------------