


Acest plan anulează și înlocuiește planul nr. PT.03.03.22.AR.05.009 elaborat la data de 01.2013
 This layout plan canceled and replaced layout plan no. PT.03.03.22.AR.05.009 prepared on 01.2013



ORDINUL ARHITECTILOR
 DIN ROMÂNIA
 4065
 Margareta
 FOTACHE
 Arhitect cu drept de semnătură

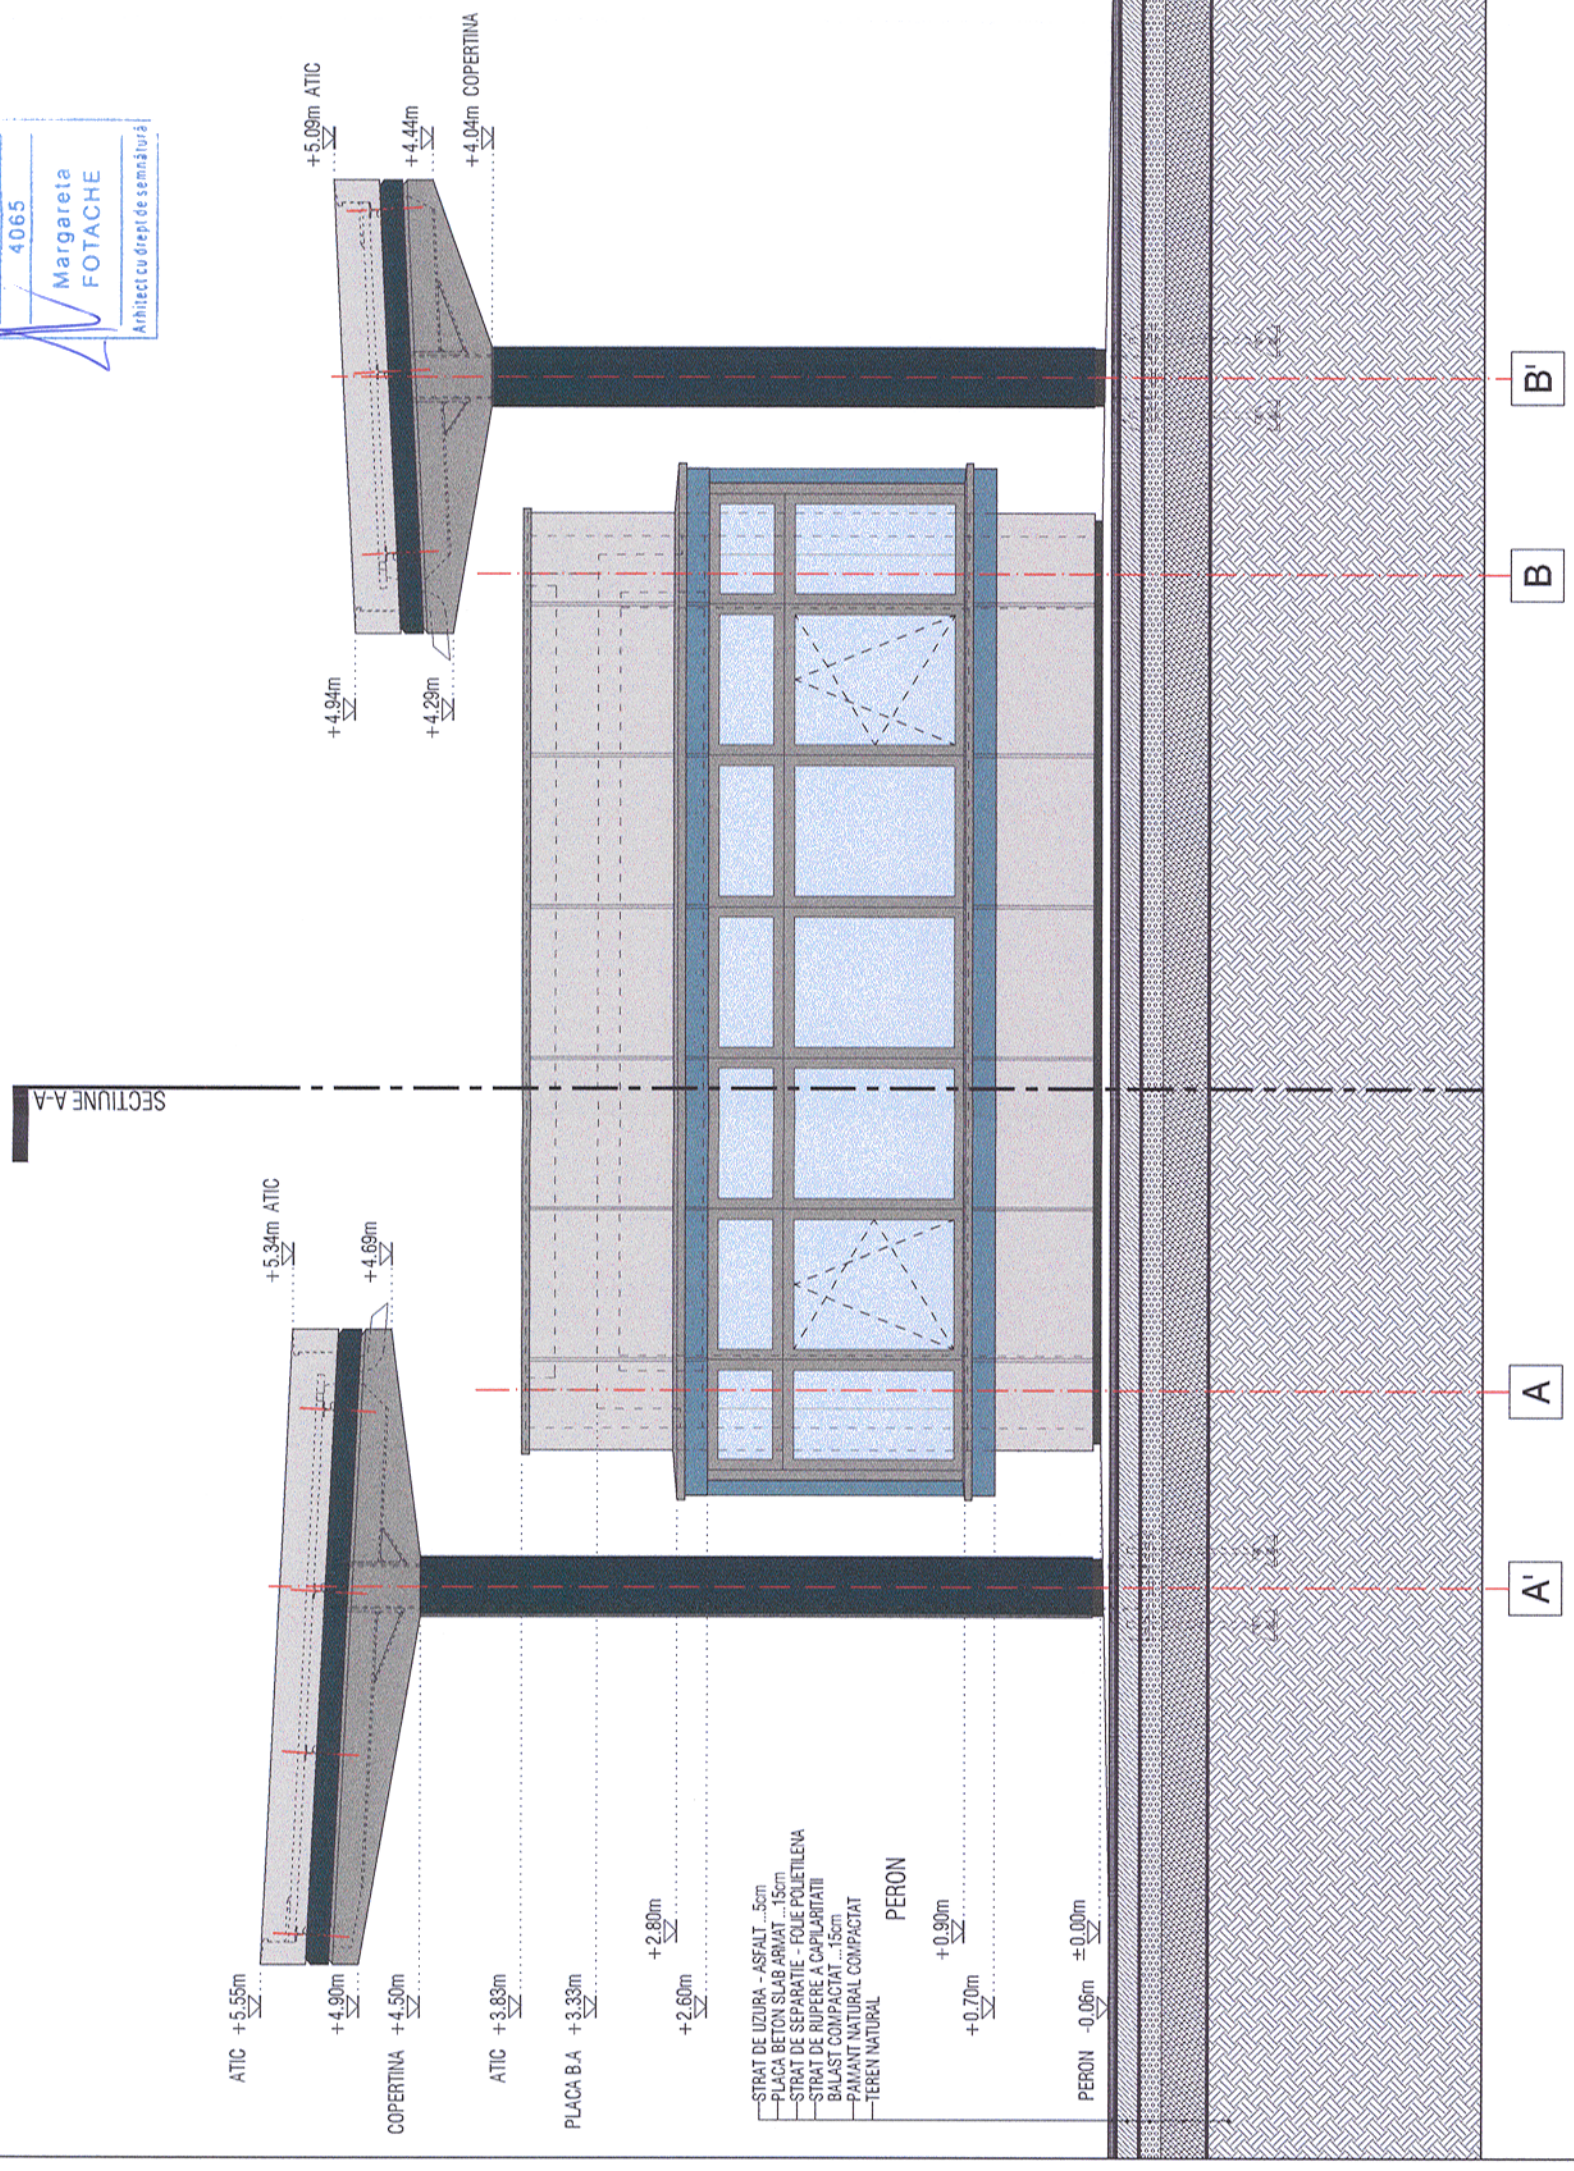

Verificator / Expert Checker / Expert	Cerința Requirement	Semnatura Signature	Referat / Expertiza Report / Expertise
BENEFICIAR / BENEFICIARY : COMPANIA NAȚIONALĂ DE CĂI FERATE "CFR" SA			
PROIECTANT / DESIGNER: 			
Aprobat Approved	Șef de echipă Team leader	C. Teodorescu	Data Date
Verificat Checked	Expert Cheie Key Expert	B. Gössler	01.2013
Subcontractant / Subcontractor 			
Aprobat Approved	Adjunct Șef de echipă Deputy Team leader	A. M. Baicu	01.2013
Verificat Checked	Arhitect Architect	M. Fotache	01.2013
Proiectat Designed	Arhitect Architect	L. G. Baicu	01.2013
"Reabilitarea liniei c.f. Frontieră - Curtici - Simeria, parte componentă a coridorului IV Pan - European pentru circulația trenurilor cu viteză maximă de 160 km/h"		Semnatura Signature	
Tronsonul 3: Gurasada - Simeria		Project 9i 35311.1	
"Rehabilitation of the Railway Line Border - Curtici - Simeria, component Part of the IV Pan - European Corridor for the Trains Circulation with maximum speed of 160 km/h"		Faza / Phase: PTh+CS / TD+TS	
Denumire desen / Drawing name: Stația Iliia - Clădire călători - Fațadă laterală stânga Iliia Station - Station Building - Left Side Facade			
Scara / Scale: 1:50	Revizia / Revision 1/05.2013	Cod desen / Drawing Code PT.03.03.22.AR.05.009	Nr. / No 09/10