Acest plan anulează şi înlocuieşte planul nr. PT.03.03.22.AR.05.005 elaborat la data de 01.2013
This layout plan canceled and replaced layout plan no. PT.03.03.22.AR.05.005 prepared on 01.2013

ORDINUL ARHITECTILOR DIN ROMÂNIA
4065
Margareta FOTACHE
Arhitect cu drept de semnătură

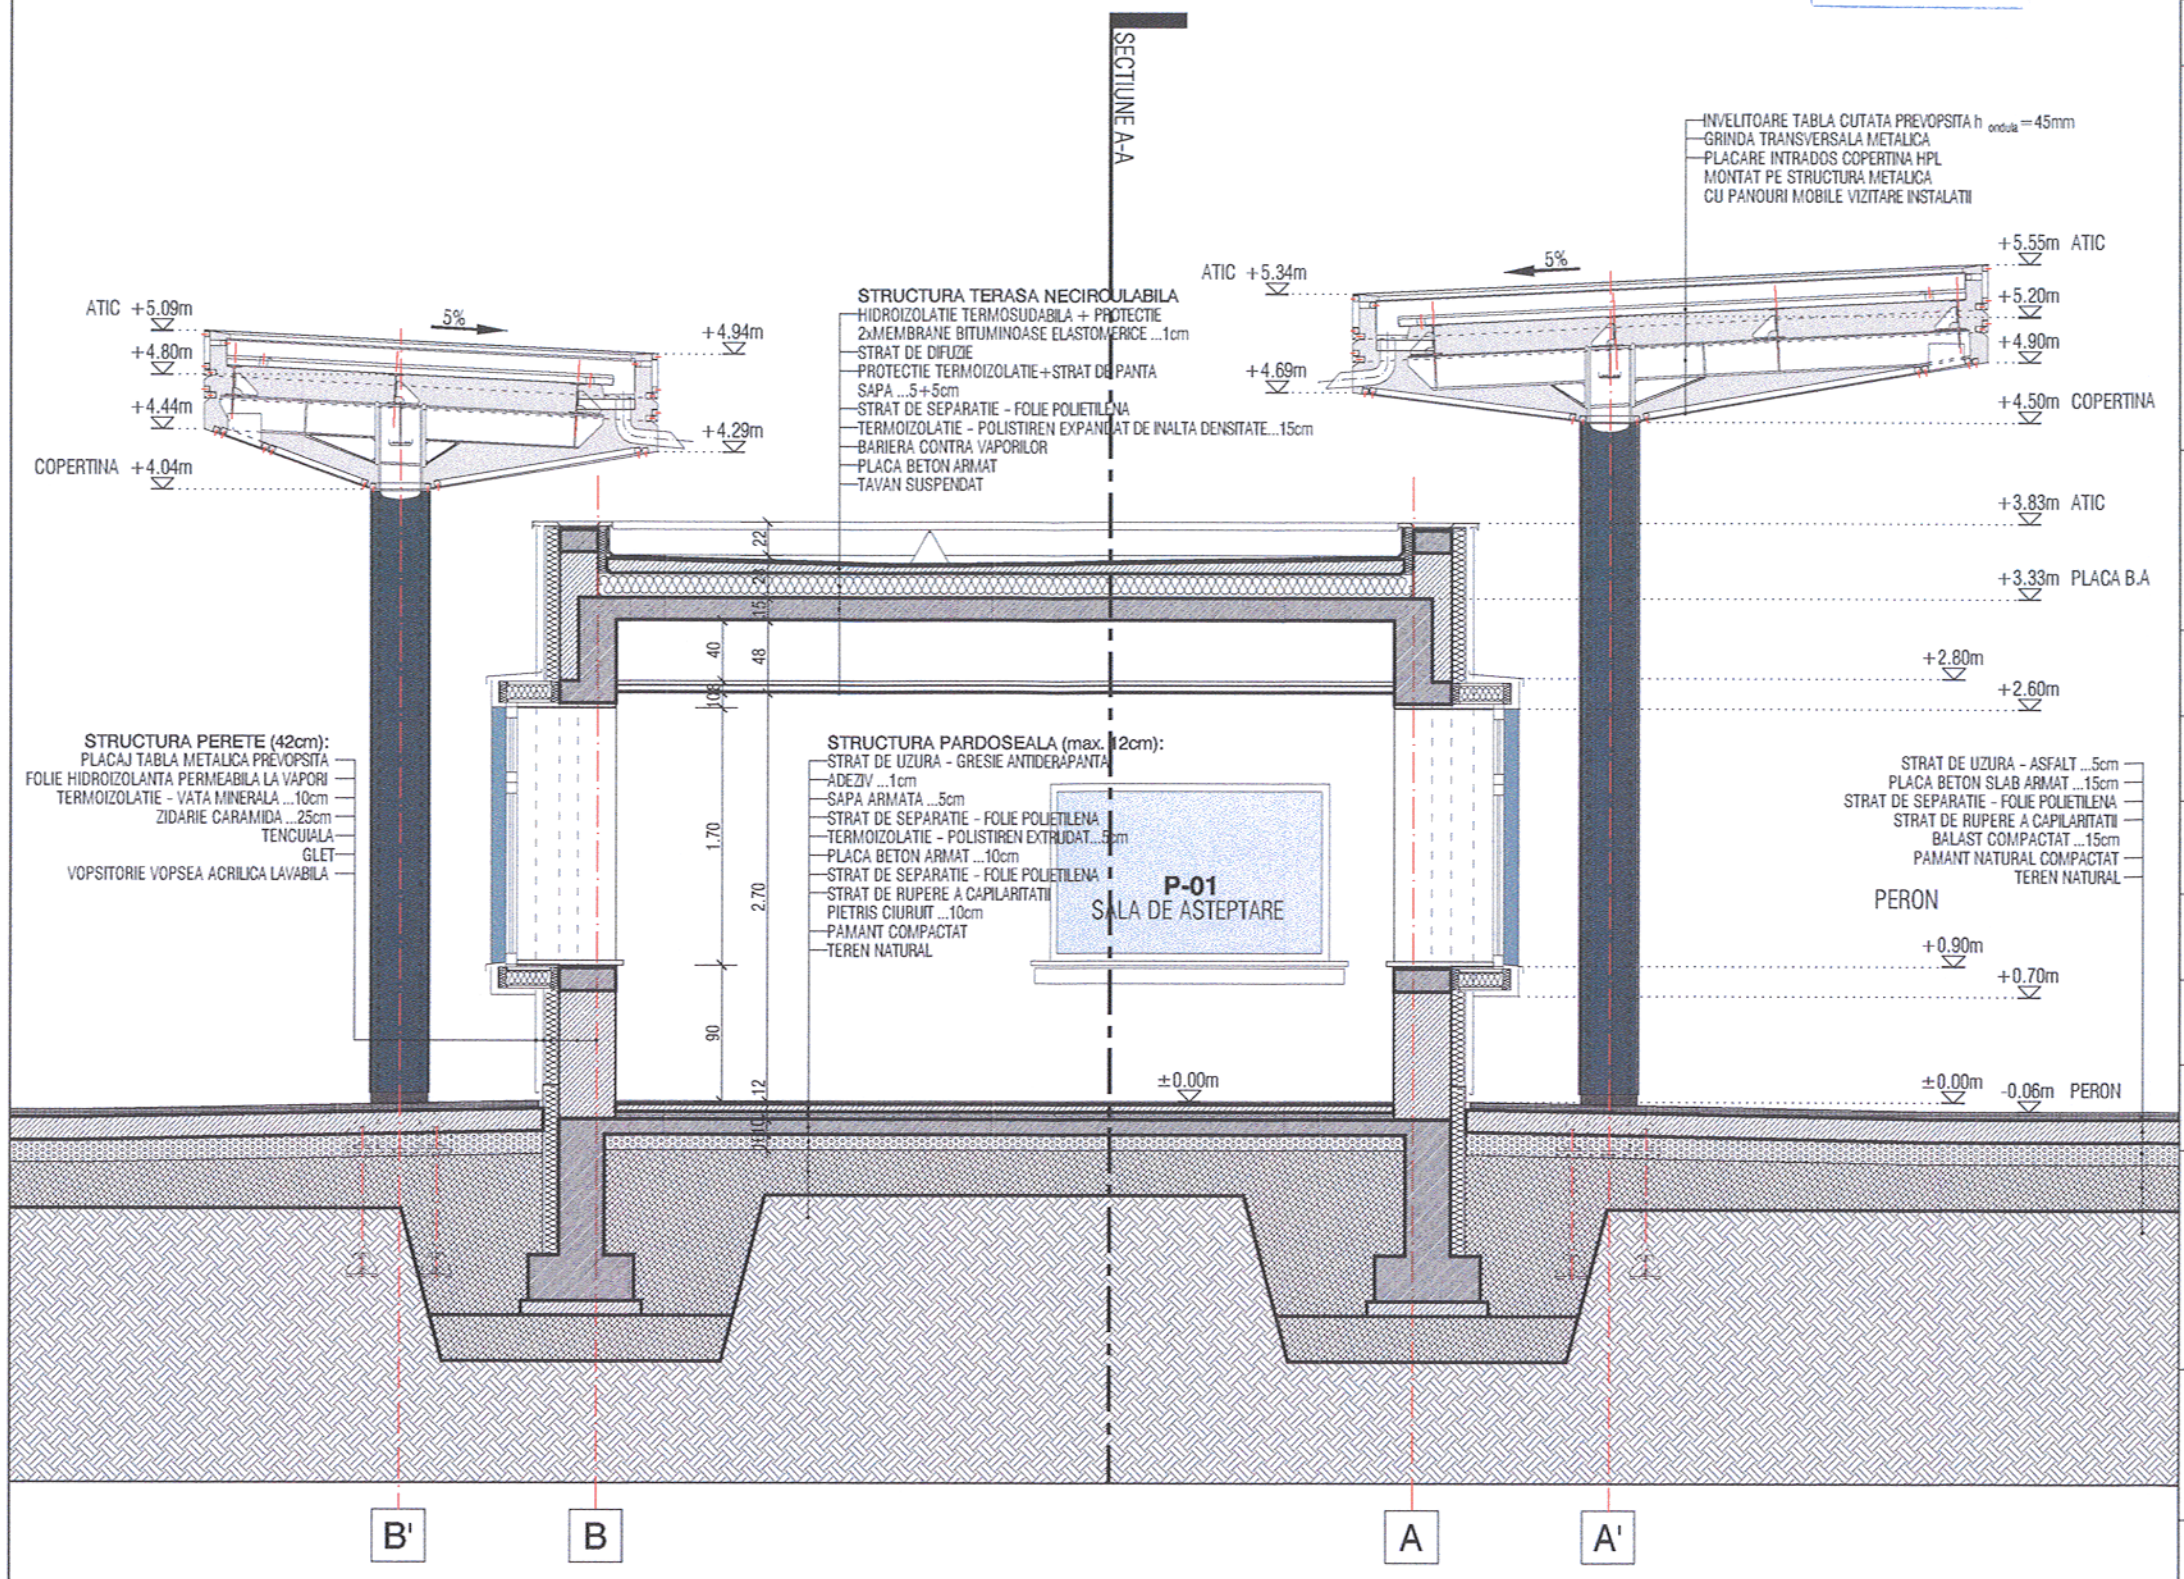

Verificator / Expert Checker / Expert	Cerinţa Requirement	Semnatura Signature	Referat / Expertiza Report / Expertise
European Investment Bank	MINISTERUL TRANSPORTURILOR		
	BENEFICIAR / BENEFICIARY : CFR COMPANIA NAŢIONALĂ DE CĂI FERATE "CFR" SA		

PROIECTANT / DESIGNER: PÖYRY

			Data Date	Semnatura Signature
Aprobat Approved	Şef de echipă Team leader	C. Teodorescu	01.2013	
Verificat Checked	Expert Cheie Key Expert	B. Gössler	01.2013	

Subcontractant / Subcontractor: VIOTOP

Aprobat Approved	Adjunct Şef de echipă Deputy Team leader	A. M. Baicu	01.2013	
Verificat Checked	Arhitect Architect	M. Fotache	01.2013	
Proiectat Designed	Arhitect Architect	L. G. Baicu	01.2013	

"Reabilitarea liniei c.f. Frontier ă - Curtici - Simeria, parte componentă a coridorului IV Pan - European pentru circulaţia trenurilor cu vitez ă maximă de 160 km/h"
Tronsonul 3: Gurasada - Simeria
"Rehabilitation of the Railway Line Border - Curtici - Simeria, component Part of the IV Pan - European Corridor for the Trains Circulation with maximum speed of 160 km/h"
Section 3: Gurasada - Simeria

Project 9i 35311.1

Faza / Phase: PTh+CS / TD+TS

Denumire desen / Drawing name:

Staţia Ilia - Clădire călători - Secţiune transversală B-B
Ilia Station - Station Building - B-B Cross Section

Scara / Scale:	Revizia / Revision	Cod desen / Drawing Code	Nr. / No
1:50	1/05.2013	PT.03.03.22.AR.05.005	05/10