




FATADA PRINCIPALA - ACCES  
SC. 1: 100

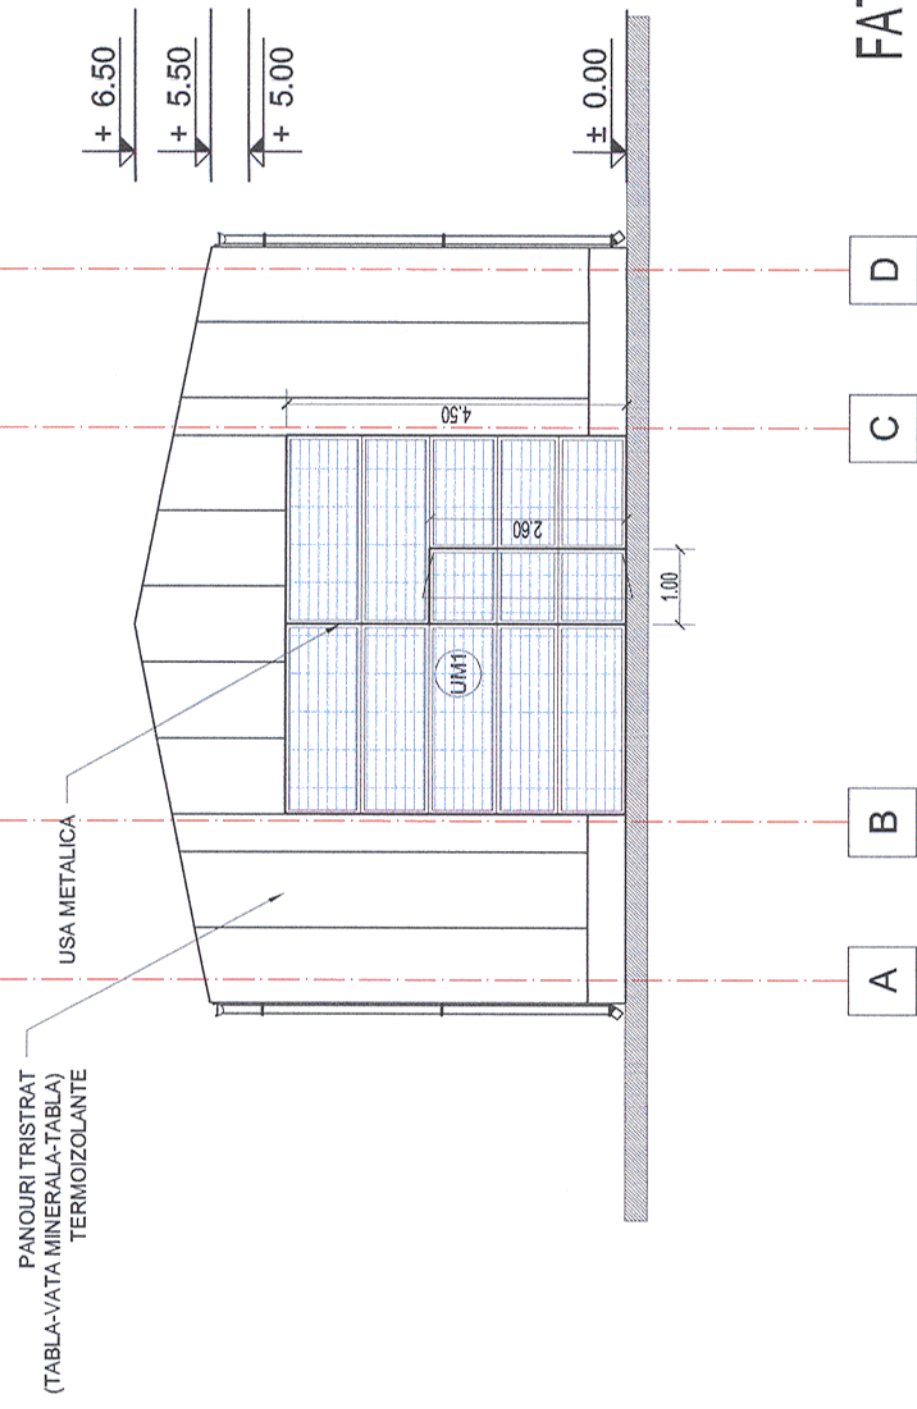

FATADA SECUNDARA  
SC. 1: 100

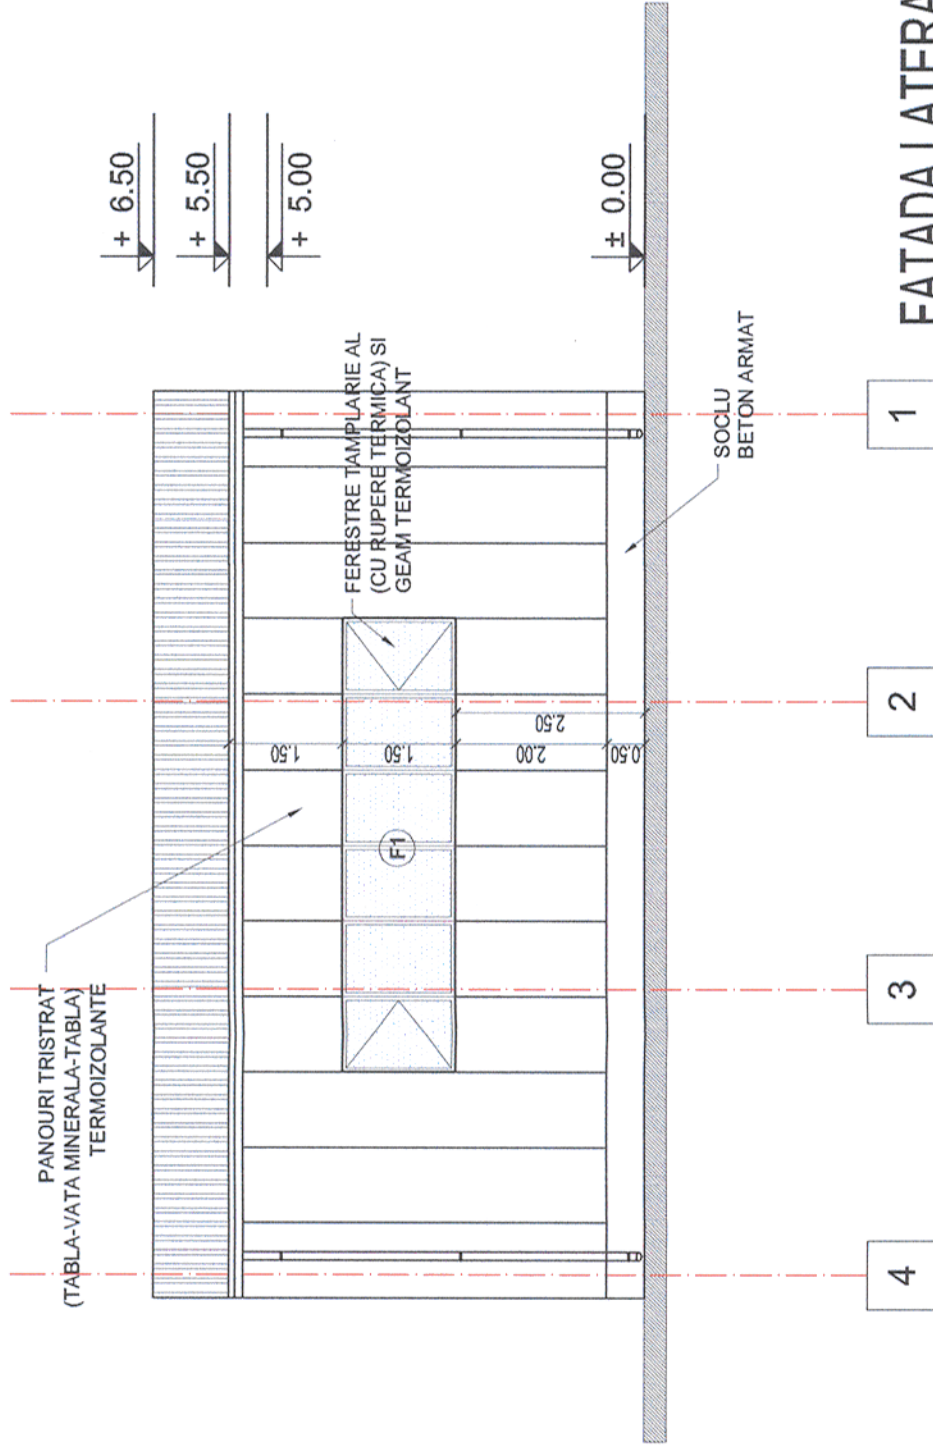

FATADA LATERALA DREAPTA  
SC. 1: 100

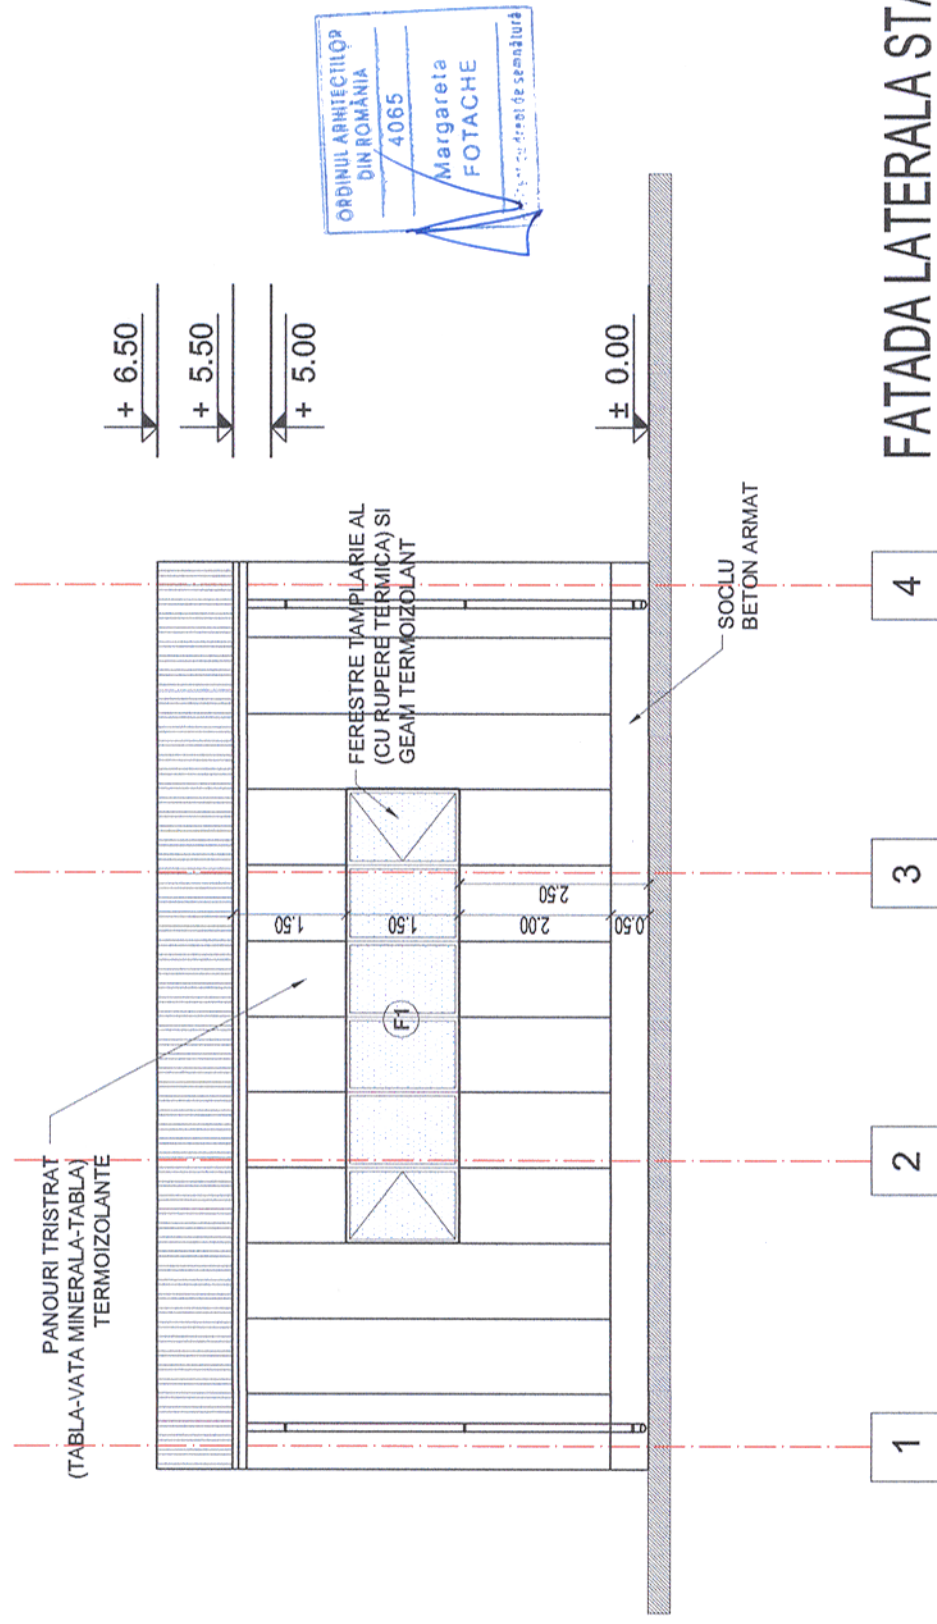

FATADA LATERALA STANGA  
SC. 1: 100

Acest plan anulează și înlocuiește planul nr. PT.03.03.26.AR.14.004 elaborat la data de 01.2013  
This layout plan canceled and replaced layout plan no. PT.03.03.26.AR.14.004 prepared on 01.2013



Verificator / Expert Checker / Expert	Cerința Requirement	Semnatura Signature	Referat / Expertiza Report / Expertise
BENEFICIAR / BENEFICIARY : COMPANIA NAȚIONALĂ DE CĂI FERATE "CFR" SA			

PROIECTANT / DESIGNER:



Aprobat Approved	Șef de echipă Team leader	C. Teodorescu	Data Date	Semnatura Signature
Verificat Checked	Expert Cheie Key Expert	B. Gössler	01.2013	
Subcontractant / Subcontractor				
Aprobat Approved	Adjunct Șef de echipă Deputy Team leader	A. M. Baicu	01.2013	
Verificat Checked	Arhitect Architect	M. Fotache	01.2013	
Proiectat Designed	Arhitect Architect	L. G. Baicu	01.2013	



"Reabilitarea liniei c.f. Frontiera - Curtici - Simeria, parte componentă a coridorului IV Pan - European pentru circulația trenurilor cu viteză maximă de 160 km/h"  
Tronsoanel 3: Gurasada - Simeria  
"Rehabilitation of the Railway Line Border - Curtici - Simeria, component Part of the IV Pan - European Corridor for the Trains Circulation with maximum speed of 160 km/h"  
Section 3: Gurasada - Simeria

Project 9i  
35311.1

Faza / Phase:  
PTh+CS / TD+TS

Denumire desen / Drawing name:

Statiia Deva - Atelier auto - Fațade  
Deva Station - Auto Service - Facades

Scara / Scale:  
1:100

Revizia / Revision  
1/05.2013

Cod desen / Drawing Code  
PT.03.03.26.AR.14.004

Nr. / No  
04/05