
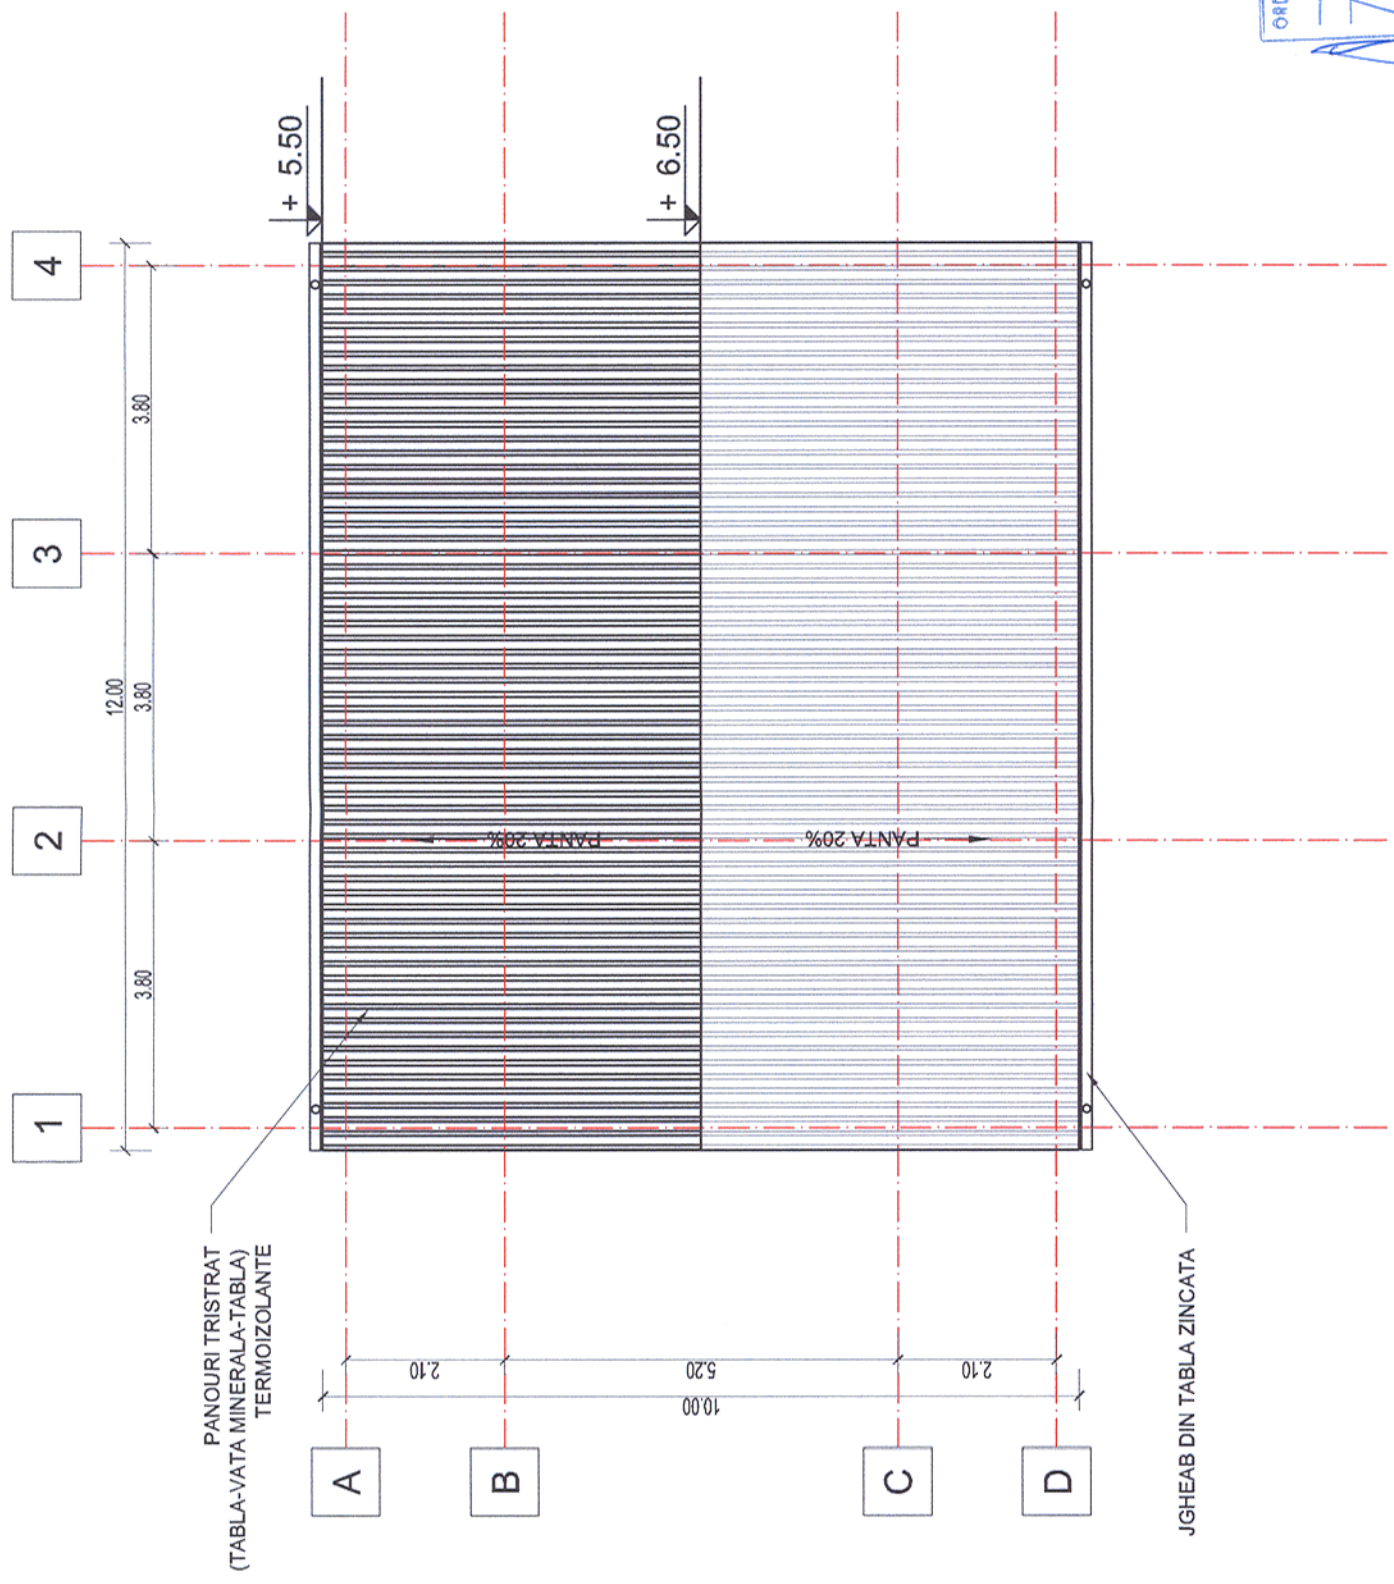


Acest plan anulează și înlocuiește planul nr. PT.03.03.26.AR.14.002 elaborat la data de 01.2013
 This layout plan canceled and replaced layout plan no. PT.03.03.26.AR.14.002 prepared on 01.2013

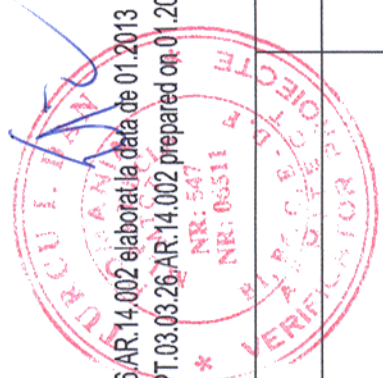

ORDINUL ARHITECTILOR
 DIN ROMANIA
 4065
 Margareta
 FOTACHE
 Arhitect cu drept de semnatura

PLAN INVELITOARE
SC. 1:100

Verificator / Expert Checker / Expert		Cerința Requirement	Semnatura Signature	Referat / Expertiza Report / Expertise
			MINISTERUL TRANSPORTURILOR BENEFICIAR / BENEFICIARY : 	
COMPANIA NAȚIONALĂ DE CĂI FERATE "CFR" SA				
PROIECTANT / DESIGNER:				
Aprobat Approved	Șef de echipă Team leader	C. Teodorescu		
Verificat Checked	Expert Cheie Key Expert	B. Gössler		
Subcontractant / Subcontractor				
Aprobat Approved	Adjunct Șef de echipă Deputy Team leader	A. M. Baicu		
Verificat Checked	Arhitect Architect	M. Fotache		
Proiectat Designed	Arhitect Architect	L. G. Baicu		
"Reabilitarea liniei c.f. Frontiera - Curtici - Simeria, parte componentă a coridorului IV Pan - European pentru circulația trenurilor cu viteză maximă de 160 km/h"		Project 9j 35311.1		
"Rehabilitation of the Railway Line Border - Curtici - Simeria, component Part of the IV Pan - European Corridor for the Trains Circulation with maximum speed of 160 km/h"		Faza / Phase: PTh+CS / TD+TS		
Denumire desen / Drawing name:				
Statia Deva - Atelier auto - Plan învelitoare Deva Station - Auto Service - Canopy Plan				
Scara / Scale: 1:100	Revizia / Revision 1/05.2013	Cod desen / Drawing Code PT.03.03.26.AR.14.002	Nr. / No 02/05	