

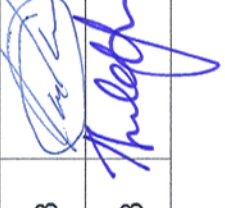
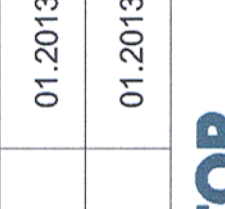

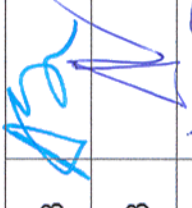
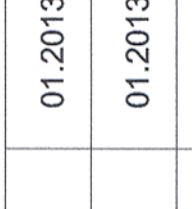
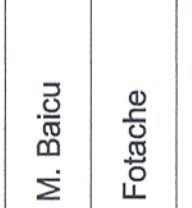
CLASA DE IMPORTANTA A CONSTRUCTIEI: II - IMPORTANTA DEOSEBITA (cf. P100/2006)
 CATEGORIA DE IMPORTANTA: C - NORMALA (cf. HG 766/1997)
 GRAD DE REZISTENTA LA FOC: II (cf. P118/1999)

Acest plan anulează și înlocuiește planul nr. PT.03.03.26.AR.03.003 elaborat la data de 01.2013
 This layout plan cancelled and replaced layout plan no. PT.03.03.26.AR.03.003 prepared on 01.2013

| | | | |
|--|------------------------|------------------------|---|
| Verificator / Expert Checker / Expert | Cerința Requirement | Semnătura Signature | Referat / Expertiza Report / Expertise |
| | | | |

| | | | |
|--|---|---|--|
|  |  |  |  |
| Beneficiar / Beneficiary :  COMPANIA NAȚIONALĂ DE CĂI FERATE "CFR" SA | | | |

PROIECTANT / DESIGNER:

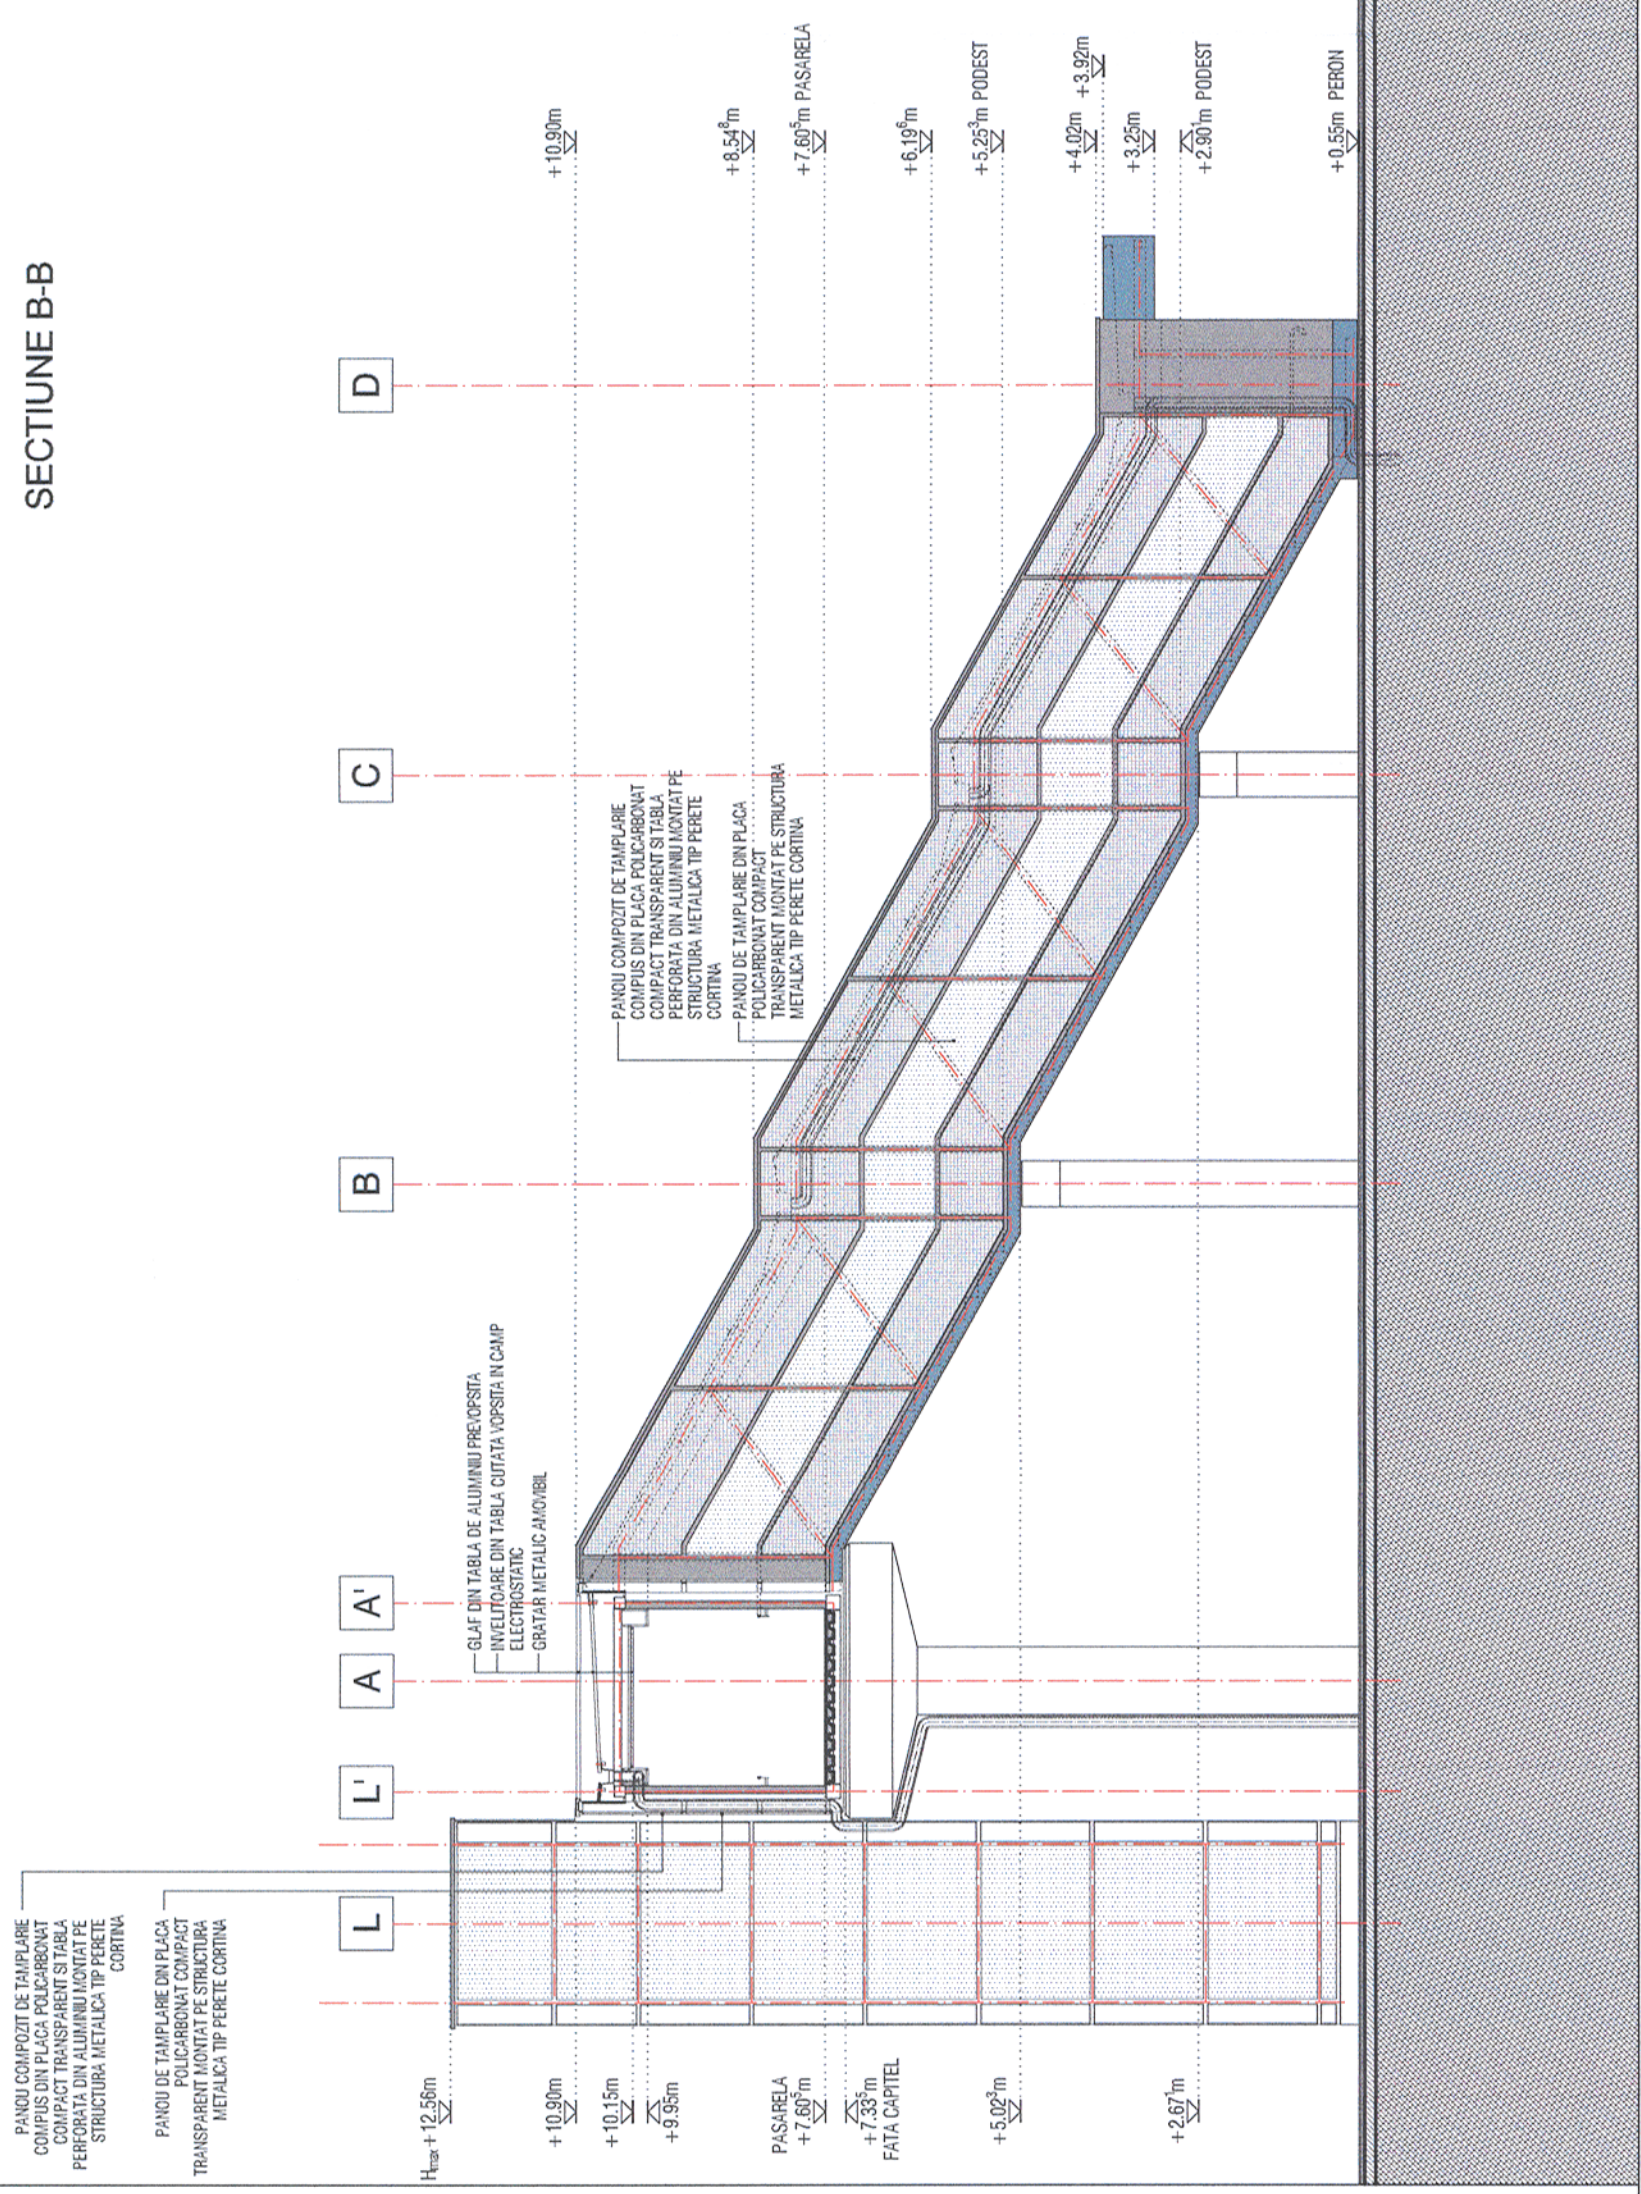

| | | | | | | |
|--------------------------------|---|---|--------------|---------|------------------------|--|
| Aprobat Approved | Șef de echipă Team leader | C. Teodorescu | Data Date | 01.2013 | Semnătura Signature |  |
| Verificat Checked | Expert Cheie Key Expert | B. Gössler | | 01.2013 | |  |
| Subcontractant / Subcontractor | |  | | | | |
| Aprobat Approved | Adjunct Șef de echipă Deputy Team leader | A. M. Baicu | | 01.2013 | |  |
| Verificat Checked | Arhitect Architect | M. Fotache | | 01.2013 | |  |
| Proiectat Designed | Arhitect Architect | L. G. Baicu | | 01.2013 | |  |

Project 9i
 35311.1
 Faza / Phase:
 PTH+CS / TD+TS

Denumire desen / Drawing name:
 Stația Deva - Pasarelă - Secțiuni
 Deva Station - Footbridge - Sections

| | | | |
|-------------------------|---------------------------------|---|-------------------|
| Scara / Scale: 1:100 | Revizia / Revision 1/05.2013 | Cod desen / Drawing Code PT.03.03.26.AR.03.003 | Nr. / No 03/05 |
|-------------------------|---------------------------------|---|-------------------|

SECȚIUNE B-B



INGHINIL ARHITECTILOR
 DIN ROMÂNIA
 4065
 Margareta
 FOTACHE
 Arhitect cu drept de semnătură

SECȚIUNE A-A

