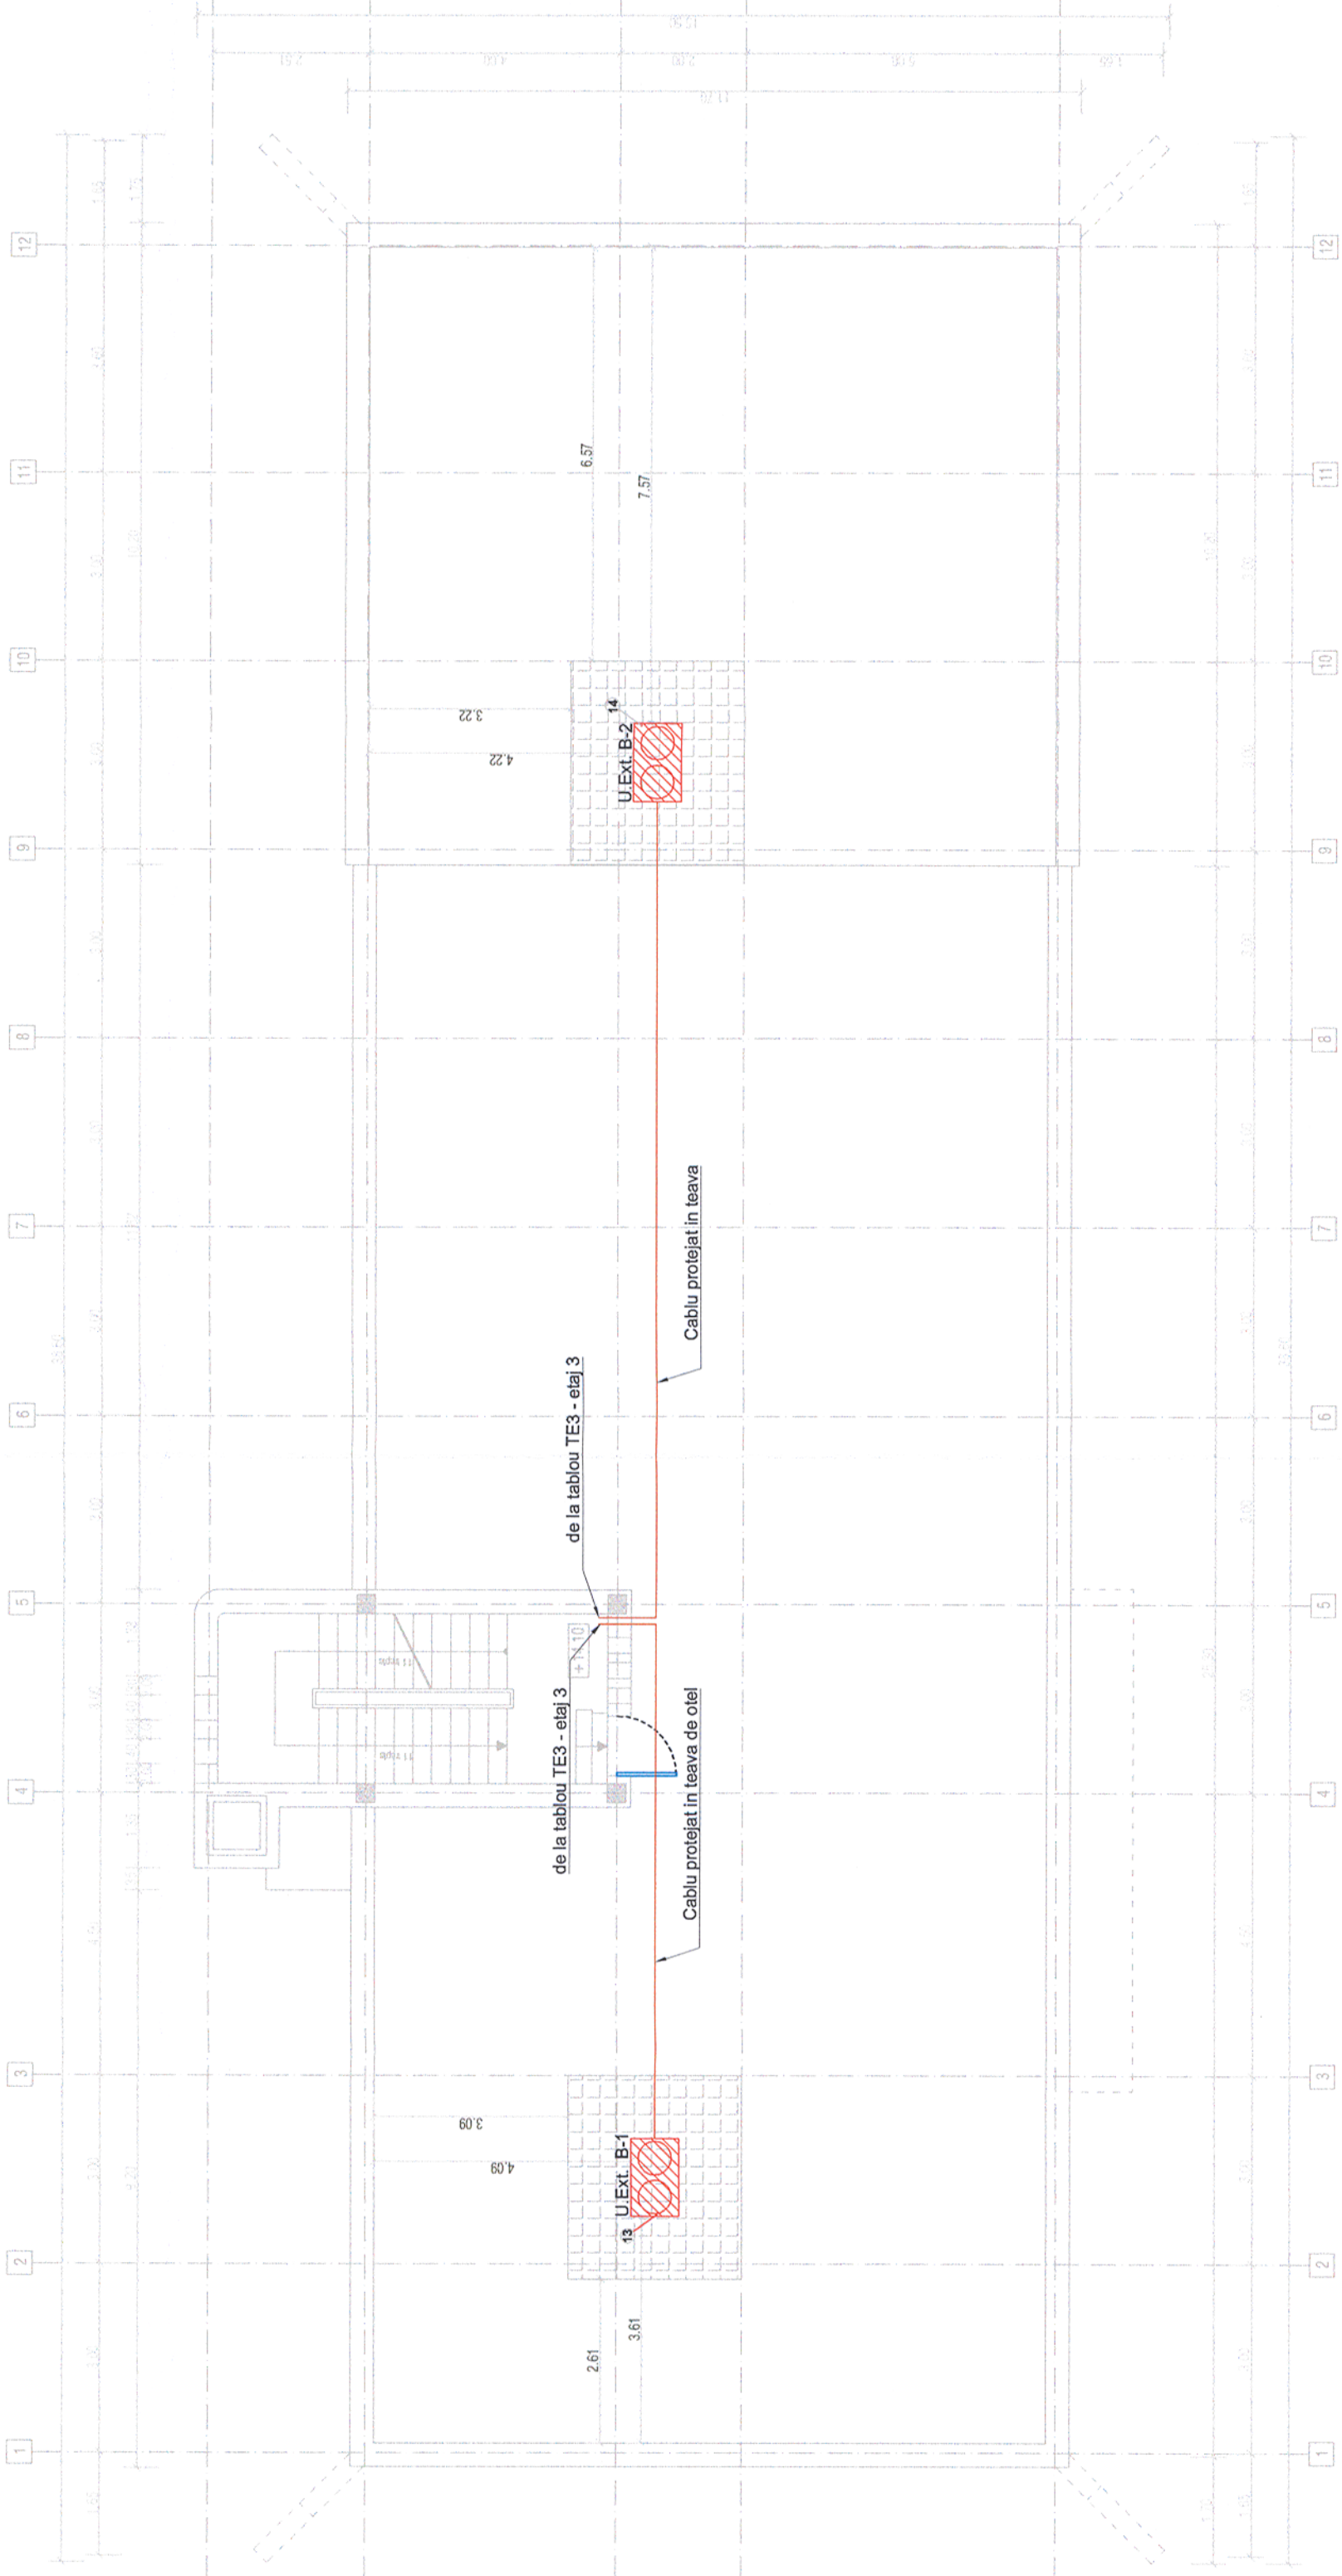




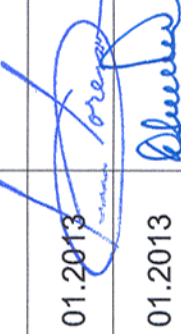


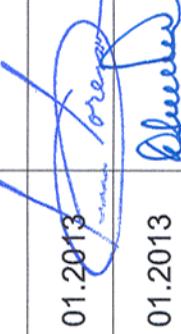
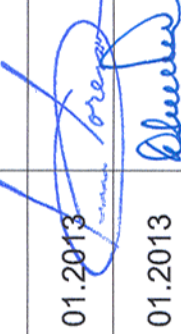


Plan terasa



Verificator / Expert Checker / Expert 		Semnătura Signature 		Referat / Expertiză Report / Expertise 	
Cerința Requirement VERIFICATOR PROIECTE NR. 1756 ROMANIA I. IOAN		BENEFICIAR / BENEFICIARY : COMPANIA NAȚIONALĂ DE CĂI FERATE "CFR" SA 		Data Date 01.2013 	
PROIECTANT / DESIGNER: Șef de echipă Team leader C. Teodorescu Verificat Checked D.A. Stănescu 		Subcontractant / Subcontractor Adjunct Șef de echipă Deputy Team leader A.M. Baicu Inginer Engineer M. Ciocîrlan 		Semnătura Signature 01.2013 	
Aprobat Approved Șef de echipă Team leader C. Teodorescu Verificat Checked D.A. Stănescu Subcontractant / Subcontractor Adjunct Șef de echipă Deputy Team leader A.M. Baicu Inginer Engineer M. Ciocîrlan "Reabilitarea liniei c.f. Frontieră - Curtici - Simeria, parte componentă a coridorului IV Pan - European pentru circulația trenurilor cu viteză maximă de 160 km/h" Tronsonul 3: Gurasada - Simeria "Rehabilitation of the Railway Line Border - Curtici - Simeria, component Part of the IV Pan - European Corridor for the Trains Circulation with maximum speed of 160 km/h" Section 3: Gurasada - Simeria		Proiectat Designed Șef de echipă Team leader C. Teodorescu Verificat Checked D.A. Stănescu Subcontractant / Subcontractor Adjunct Șef de echipă Deputy Team leader A.M. Baicu Inginer Engineer M. Ciocîrlan "Reabilitarea liniei c.f. Frontieră - Curtici - Simeria, parte componentă a coridorului IV Pan - European pentru circulația trenurilor cu viteză maximă de 160 km/h" Tronsonul 3: Gurasada - Simeria "Rehabilitation of the Railway Line Border - Curtici - Simeria, component Part of the IV Pan - European Corridor for the Trains Circulation with maximum speed of 160 km/h" Section 3: Gurasada - Simeria		Data Date 01.2013 	
Scara / Scale 1:100		Revizia / Revision 1/05.2013		Cod desen / Drawing Code PT.03.03.26.IE.06.011	
Denumire desen / Drawing name: Plan forță terasă - Regulator circulație Deva Deva Traffic Controller Building - High capacity supply plan for terrace		Nr / No 11/24		Faza / Phase: PTh+CS / TD+TS	