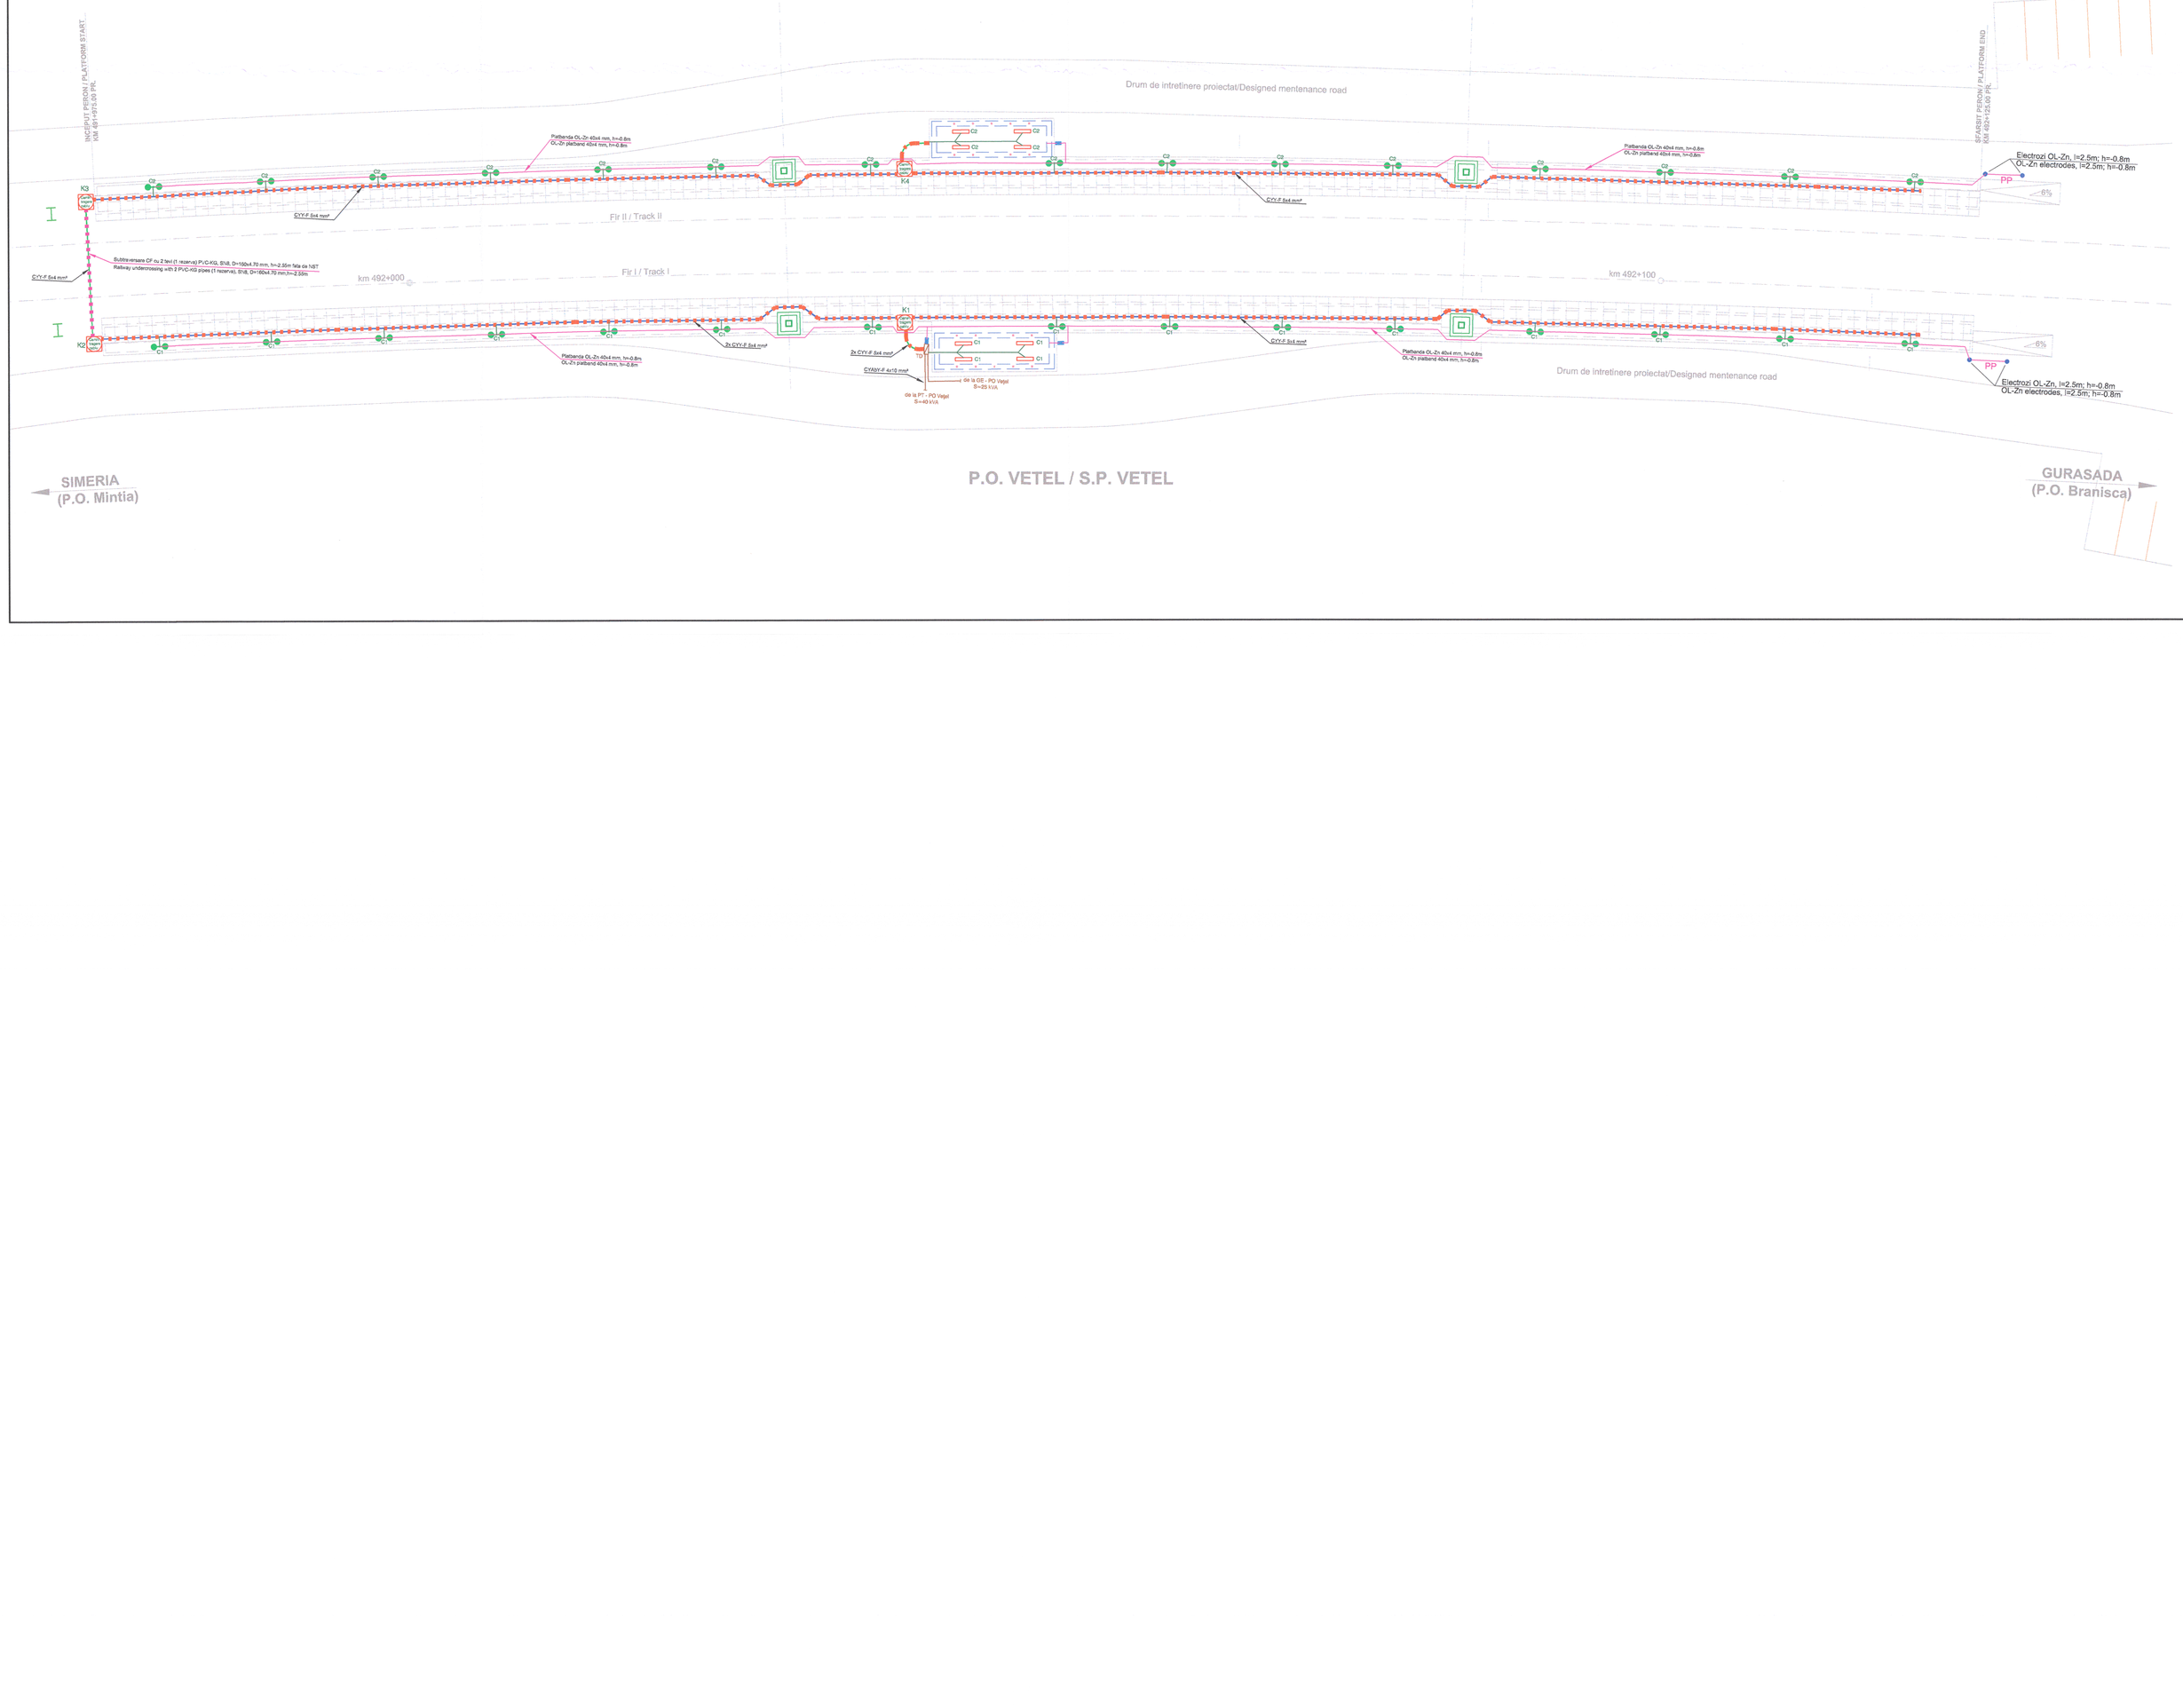
INCEPUT PERON / PLATFORM START.
km 491+915.00 PK
SFARSIT PERON / PLATFORM END
km 493+153.68 PK
Drum de intretinere proiectat/Designed mentenance road
Fir II / Track II
Fir I / Track I
km 492+000
km 492+100
K3
K4
K1
K2
C1
C2
C3
C4
C5
C6
C7
C8
C9
C10
C11
C12
C13
C14
C15
C16
C17
C18
C19
C20
C21
C22
C23
C24
C25
C26
C27
C28
C29
C30
C31
C32
C33
C34
C35
C36
C37
C38
C39
C40