


# Plan etaj 3

Acest plan anulează și înlocuiește planul nr. PT.03.03.26.IE.06.009 elaborat la data 01.2013.  
This layout plan canceled and replaced layout plan no. PT.03.03.26.IE.06.009 prepared on 01.2013.

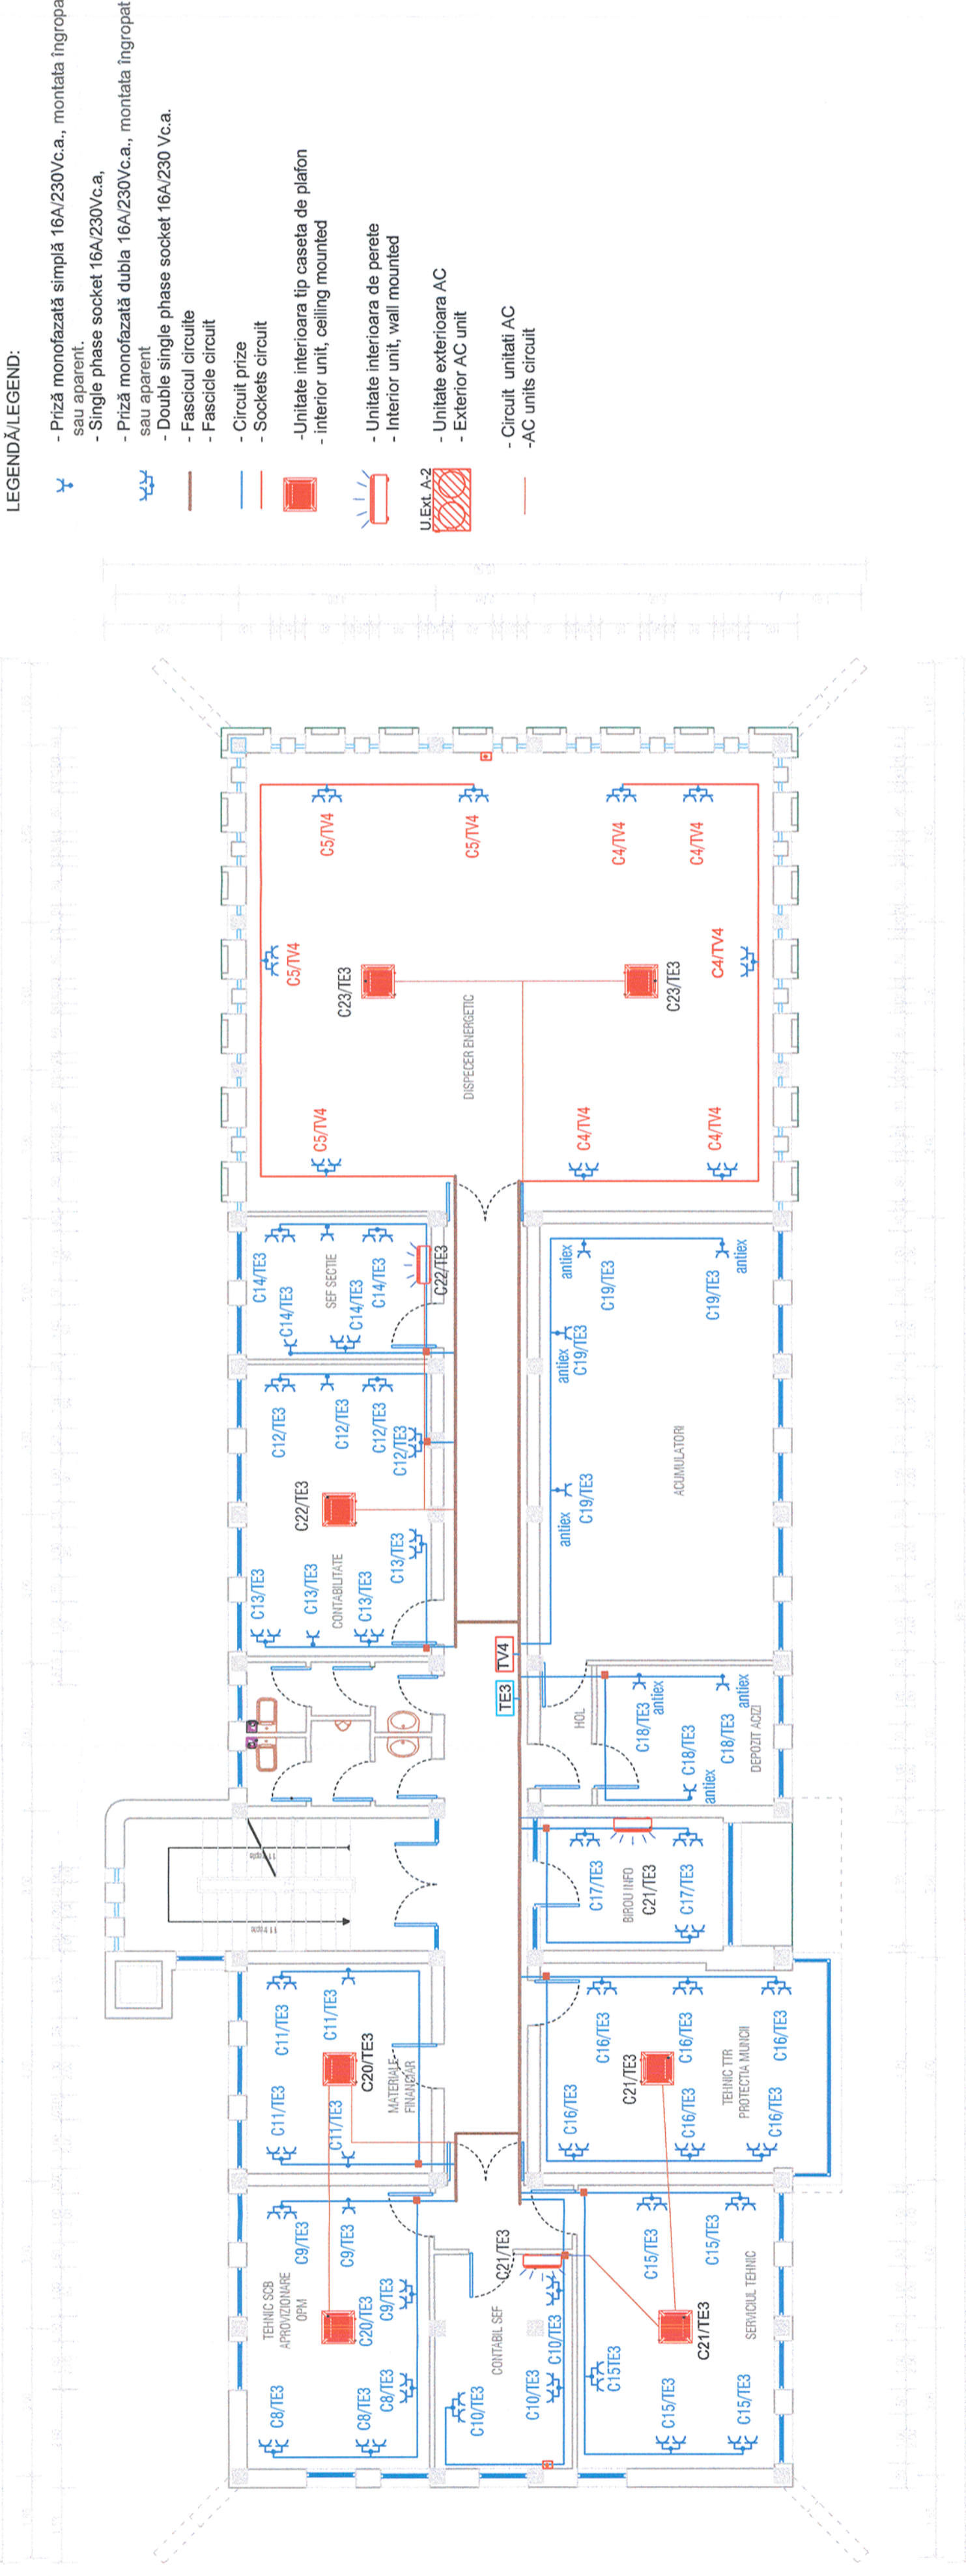

### LEGENDĂ/LEGEND:

- Priză monofazată simplă 16A/230Vc.a., montată îngropat sau aparent.
- Single phase socket 16A/230Vc.a.
- Priză monofazată dublă 16A/230Vc.a., montată îngropat sau aparent
- Double single phase socket 16A/230 Vc.a.
- Fascicule circuite
- Fascicles circuit
- Circuit prize
- Sockets circuit
- Unitate interioară tip caseta de plafon - interior unit, ceiling mounted
- Unitate interioară de perete - Interior unit, wall mounted
- Unitate exterioară AC - Exterior AC unit
- Circuit unitati AC
- AC units circuit

		 <b>MINISTERUL TRANSPORTURILOR</b>	 <b>BENEFICIAR / BENEFICIARY :</b> <b>COMPANIA NAȚIONALĂ DE CĂI FERATE "CFR" SA</b>	 <b>PROIECTANT / DESIGNER:</b>	<b>Data</b> Date	<b>Semnătura</b> Signature
				C. Teodorescu 01.2013		01.2013
<b>Verificator / Expert</b> Checker / Expert	<b>Cerința</b> Requirement	<b>Semnătura</b> Signature	<b>Referat / Expertiză</b> Report / Expertise			
<b>Subcontractant / Subcontractor</b>						
<b>Aprobat</b> Approved	<b>Sef de echipă</b> Team leader	A.M. Baicu 01.2013				
<b>Verificat</b> Checked	<b>Expert Cheie</b> Key Expert	D.A. Stănescu 01.2013				
<b>"Reabilitarea liniei c.f. Frontiera - Curtici - Simeria, parte componentă a coridorului IV Pan - European pentru circulația trenurilor cu viteză maximă de 160 km/h"</b> <b>"Rehabilitation of the Railway Line Border - Curtici - Simeria, component Part of the IV Pan - European Corridor for the Trains Circulation with maximum speed of 160 km/h"</b>						
<b>Tronsonul 3: Gurasada - Simeria</b> <b>Section 3: Gurasada - Simeria</b>						
<b>Denumire desen / Drawing name:</b> Prize plan etaj 3 - Regulator circulației Deva Deva Traffic Controller Building - Sockets plan for third floor						
<b>Scara / Scale</b> 1:100	<b>Revizia / Revision</b> 1/05.2013	<b>Cod desen / Drawing Code</b> PT.03.03.26.IE.06.008	<b>Nr / No</b> 08/24			