Plan parter

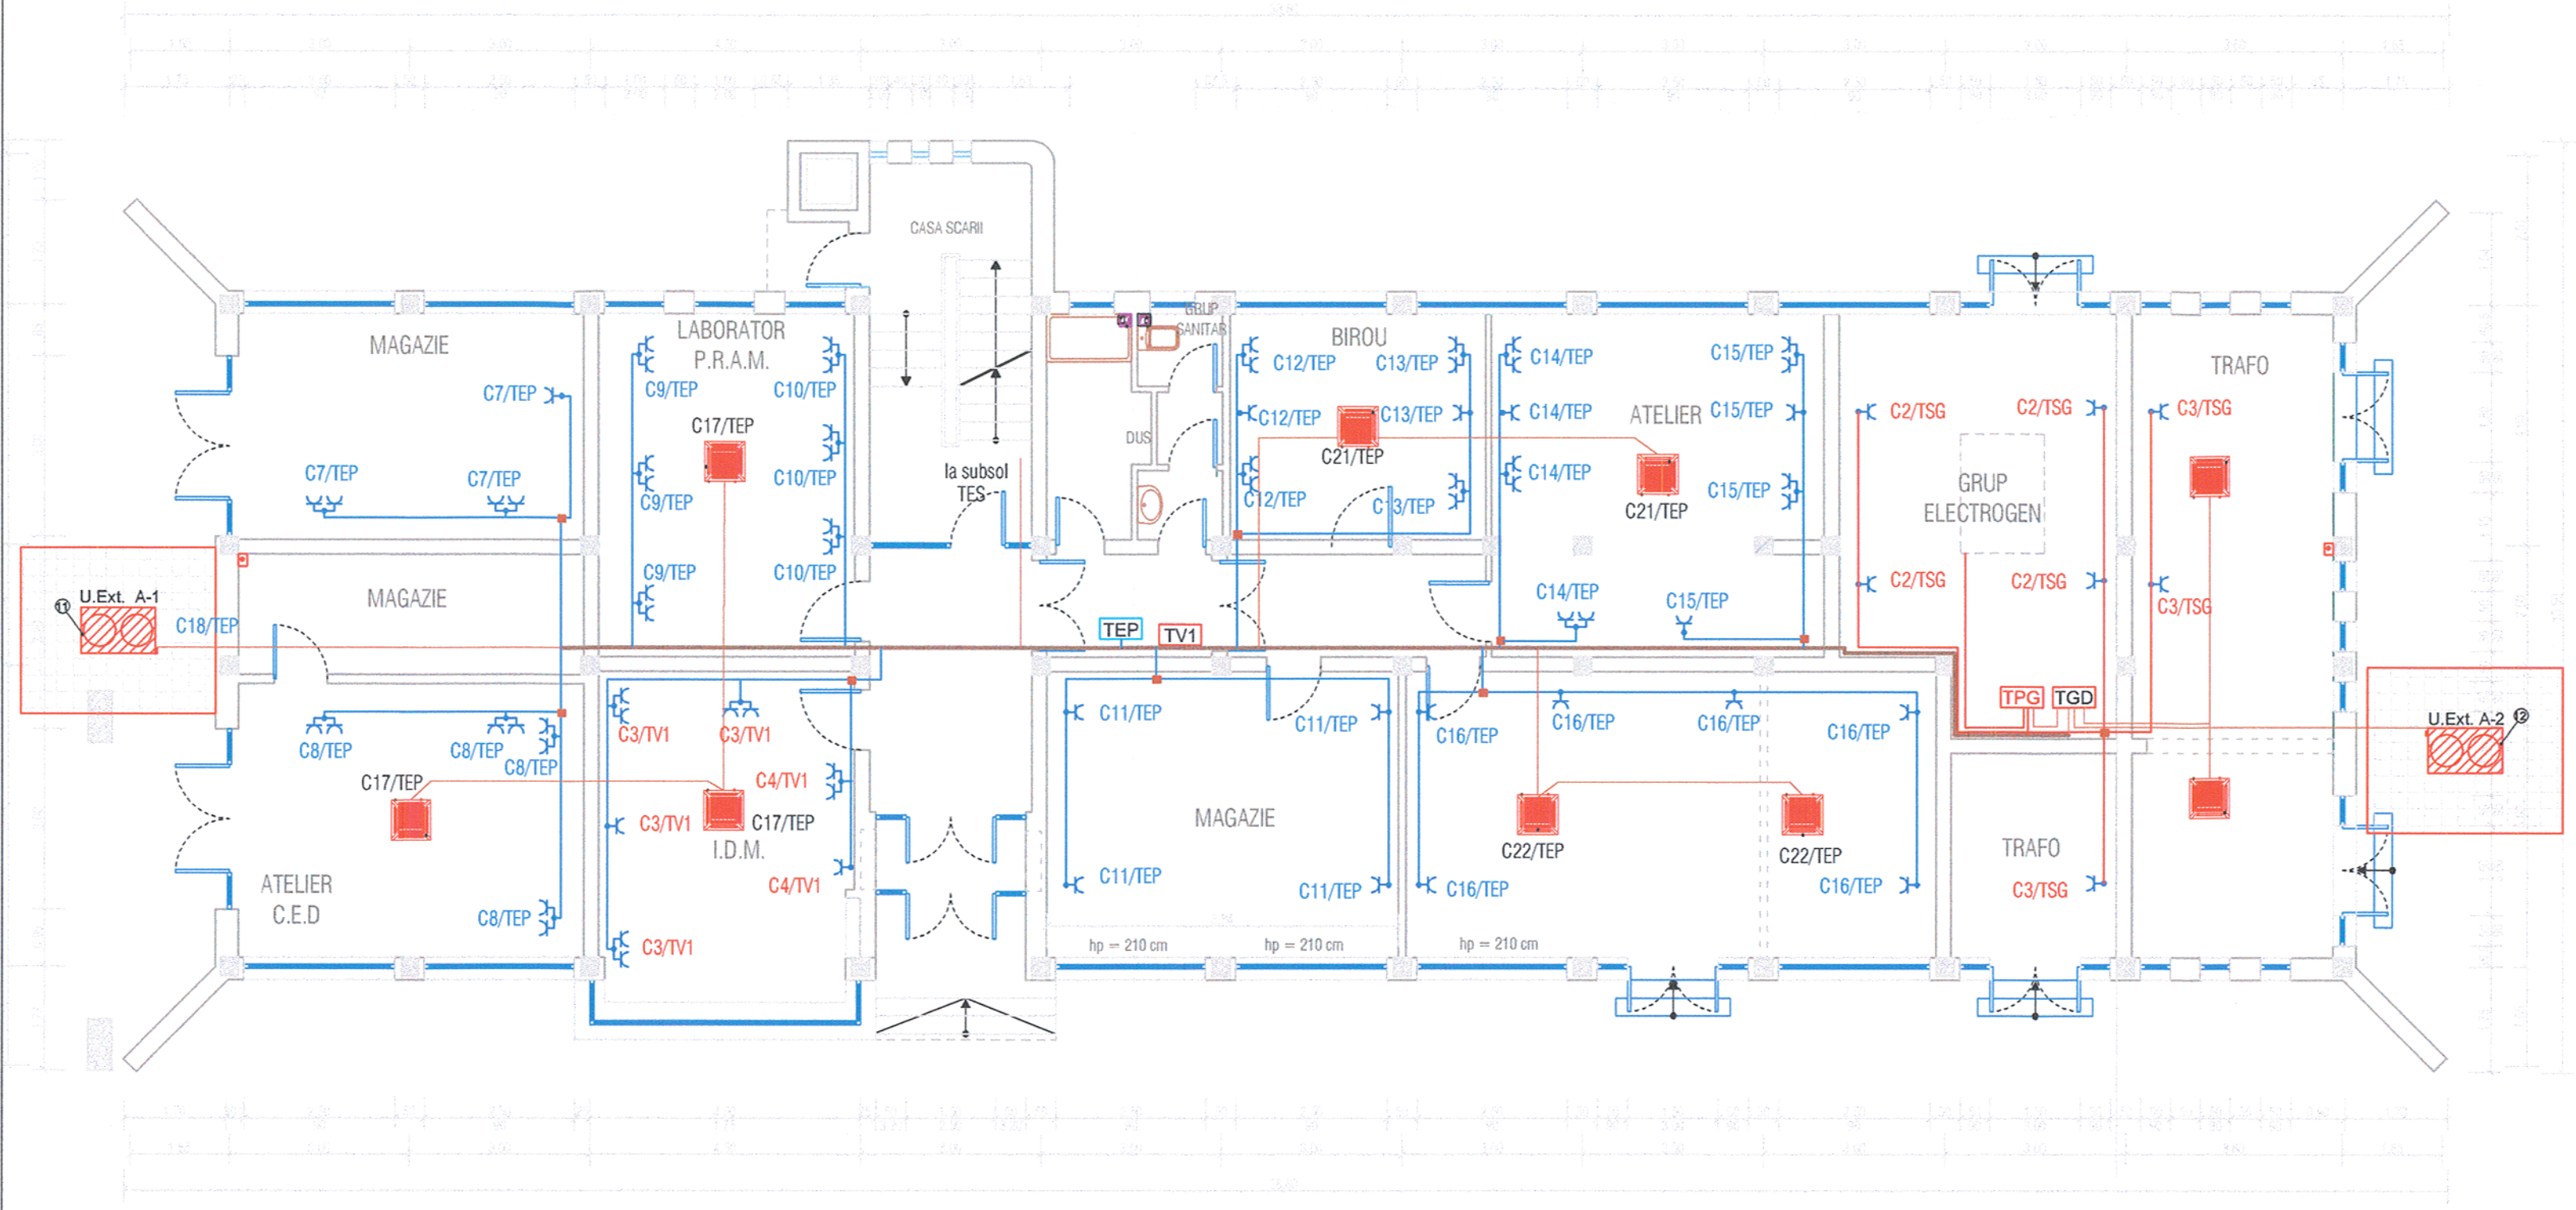

LEGENDĂ/LEGEND:

- Priză monofazată simplă 16A/230Vc.a., montata îngropat sau aparent.
  - Single phase socket 16A/230Vc.a,
- Priză monofazată dubla 16A/230Vc.a., montata îngropat sau aparent
  - Double single phase socket 16A/230 Vc.a.
- Fascicul circuite
  - Fascicle circuit
- Circuit prize
  - Sockets circuit
- -Unitate interioara tip caseta de plafon
  - interior unit, ceiling mounted
- Unitate interioara de perete
  - Interior unit, wall mounted
- U.Ext. A-2 - Unitate exterioara AC
  - Exterior AC unit
- Circuit unitati AC
  - AC units circuit

Acest plan anulează și înlocuiește planul nr. PT.03.03.26.IE.06.006 elaborat la data 01.2013.
This layout plan canceled and replaced layout plan no. PT.03.03.26.IE.06.006 prepared on 01.2013.

BARBANȚAN I. IOAN ROMÂNIA M.L.P.T. NR. 1756 VERIFICATOR PROIECTE

Verificator / Expert Checker / Expert	Cerința Requirement	Semnătura Signature	Referat / Expertiză Report / Expertise

European Investment Bank

MINISTERUL TRANSPORTURILOR

BENEFICIAR / BENEFICIARY :

CFR

COMPANIA NAȚIONALĂ DE CĂI FERATE "CFR" SA

PROIECTANT / DESIGNER: PÖYRY			Data Date	Semnătura Signature
Aprobat Approved	Șef de echipă Team leader	C. Teodorescu	01.2013	
Verificat Checked	Expert Cheie Key Expert	D.A. Stănescu	01.2013	
Subcontractant / Subcontractor: VIOTOP				
Aprobat Approved	Adjunct Șef de echipă Deputy Team leader	A.M. Baicu	01.2013	
Proiectat Designed	Inginer Engineer	M. Ciocîrlan	01.2013	

"Reabilitarea liniei c.f. Frontier ă - Curtici - Simeria , parte componentă a coridorului IV Pan - European pentru circula ția trenurilor cu viteză maximă de 160 km/h"
Tronsonul 3: Gurasada - Simeria
"Rehabilitation of the Railway Line Border - Curtici - Simeria , component Part of the IV Pan - European Corridor for the Trains Circulation with maximum speed of 160 km/h"
Section 3: Gurasada - Simeria

Project 9i 35311.1

Faza / Phase: PTh+CS / TD+TS

Denumire desen / Drawing name:

Prize plan parter - Regulator circulație Deva
Deva Traffic Controller Building - Sockets plan for ground floor

Scara / Scale	Revizia / Revision	Cod desen / Drawing Code	Nr / No
1:100	1/05.2013	PT.03.03.26.IE.06.002	02/24