SCHEMA ELECTRICA MONOFILARA PENTRU TABLOUL ELECTRIC PARTER
MONOFILAR ELECTRICAL SCHEME FOR ELECTRIC PANEL GROUND FLOOR

Pi = 67,6 kW Pa = 54,0 kW Ic=91,0 A	Un = 400 V.c.a CosØ= 0,86 Cs = 0,80

T.P-SCap

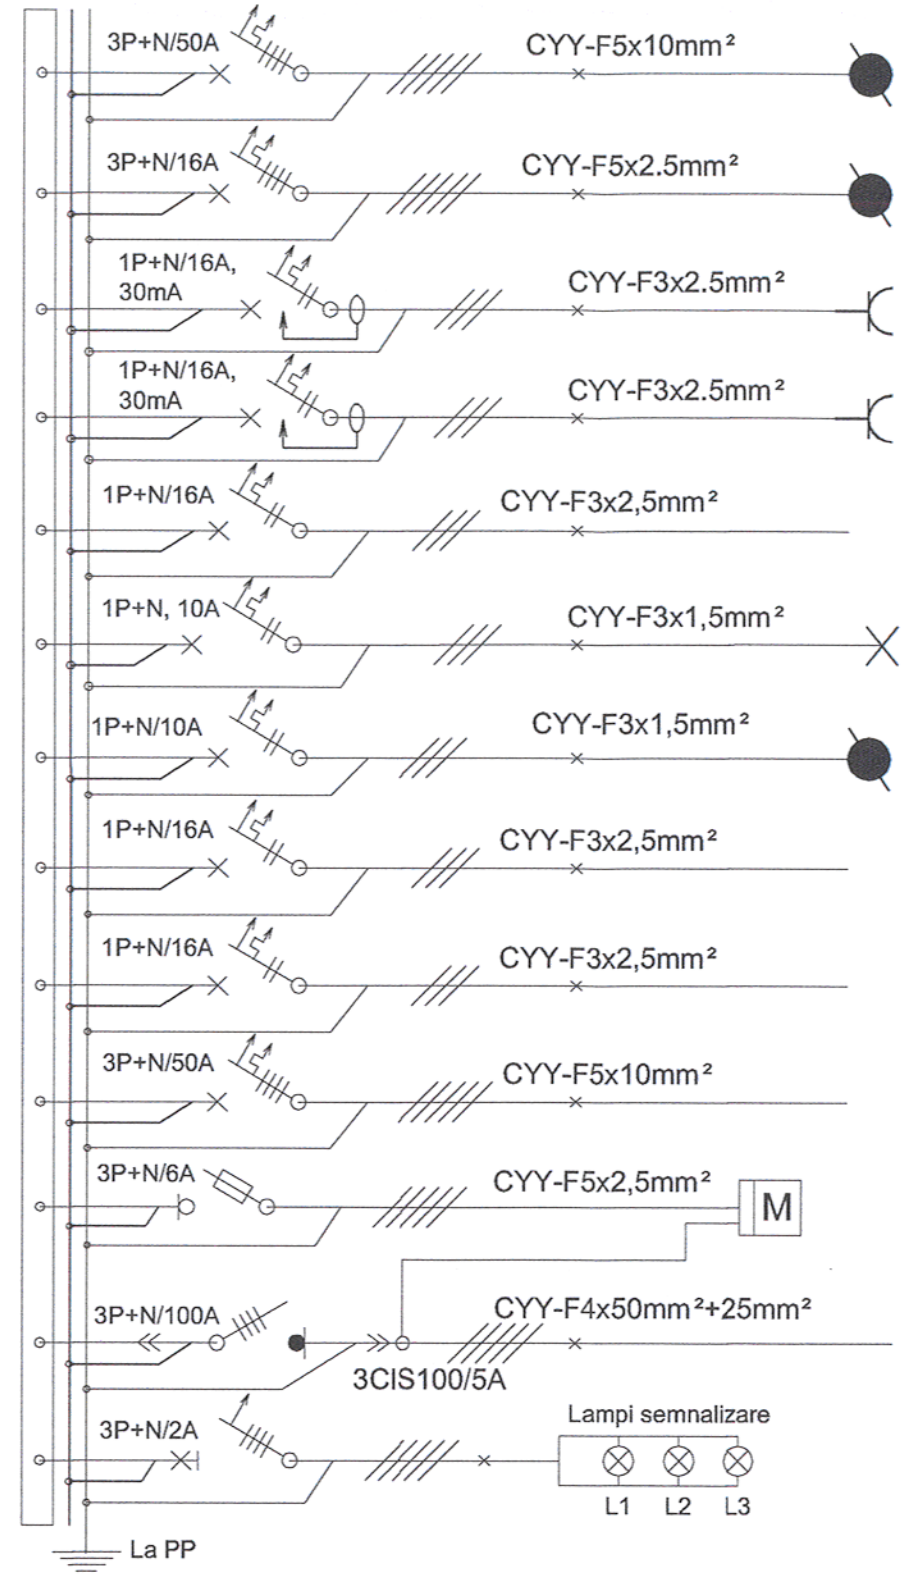

Circ.	Nr. rec. LL/LP	Pi [kW]	Pi [kW] L1	L2	L3	Ic	Observații/ Observations
C1	1R	30	10	10	10	46	Racord electric-cuptor electric Electrical connection-electric oven
C2	1R	5.5	1.83	1.84	1.83	11.3	Alimentare espresso Espresso supply
C3	2LP	2.0	2.0	-	-	10.9	Prize spațiu comercial Sockets marketing space
C4	4LP	2.0	-	-	2.0	10.9	Prize spațiu comercial Sockets marketing space
C5	UM	2.5	-	2.5	-	13.6	Alimentare uscător de mâini Hand dryer suppy
C6	11LL+ 2exit	1.0	-	1.0	-	4.6	Iluminat spațiu comercial Lights marketing space
C7	2R	0.6	-	0.6	-	3.3	Unități interioare încastrate în plafonul fals Ceiling recessed indoor units
C8	LL/LP	2.0	2.0	-	-	10.9	Rezervă Reserve
C9	LL/LP	2.0	-	-	2.0	10.9	Rezervă Reserve
C10	LL/LP	20	6.7	6.7	6.6	36	Rezervă Reserve
C11	-	-	-	-	-	-	Aparat monitorizare și măsură kVh, kVAr, A, V Monitoring and measurement machine kVh, kVAr, A, V
-	$\Sigma Pi=$	67.60	22.50	22.61	22.43	91	Alimentare Tablou din T.P1 Electric panel supply from T.P1

LEGENDĂ / LEGEND:

3P+N — Întreruptor automat cu protecție termica si electromagnetică;
Automatic switcher with thermal and electro-magnetic protection;

3P — Întreruptor automat cu protecție termica si electromagnetică;
Automatic switcher with thermal and electro-magnetic protection;

Lămpi semnalizare — Lămpi pentru semnalizarea prezenței tensiunii pe fiecare fază;
Lamps for voltage warning for each phase;
L1 L2 L3

1P+N — Întreruptor automat cu protecție termica si electromagnetică;
Automatic switcher with thermal and electro-magnetic protection;

3P+N — Separator de sarcină tetrapolar debrosabil;
Fore-pole plug-in load disconnector;

M — Centrală de masură parametrii electrici: Pi, Pa, Pc, I, U, cos Ø, transformator de curent;
Measure devices for electric parameters:Pi, Pa, Pc, I, U, cosØ, power transformer;

Siguranță fuzibilă;
Fusible plug;

A A A — Ampermetru digital, transformator de curent;
Digital ammeter, power transformer;

AAR — Anclanșarea automată a rezervei;
Automatic switching-on of the back-up unit;

Post de transformare;
Transformer point;

Racord electric;
Electric connection;

CYY-F 5x4mm² — Cablu cu conductoare de cupru, cu izolație din PVC, cu întarziere marită la propagarea flăcării, 5 conductoare cu secțiunea de 4 mmp;
Cable with copper conductors, PVC insulation, enhanced delay upon flame propagation, 5 conductors having 4mmp section;

CYAbY — Cablu cu conductoare de cupru, cu izolație din PVC, armătură din bandă de oțel;
Cable with copper conductors, PVC insulation, armature of steel strip;

T.P-SCap — Tablou electric parter;
T.P-SCap — *Ground floor electric panel*;

Notă/ Note:
Schemele monofilare se vor consulta împreună cu planurile de electrice Orice greșeala sau neconcordanță găsită, executantul are obligația de a atrage atenția proiectantului, altfel executantul va fi raspunzător pentru acestea.
The single-wire diagrams will be read together with the layouts plans.The contractor has to draw the attention of the designer with regard to any error or incongruity encountered, otherwise the contractor will be responsible for it.

Acest plan anulează și înlocuiește planul nr. PT.03.03.26.IE.05.028 elaborat la data 01.2013.
This layout plan canceled and replaced layout plan no. PT.03.03.26.IE.05.028 prepared on 01.2013.

Verificator / Expert Checker / Expert	Cerința Requirement	Semnătura Signature	Referat / Expertiză Report / Expertise
			855/23.06.13

BĂRĂNTAȚĂ ION ROMANIA M.T.C.P.A.T. NR. 17561 VERIFICATOR DE PROIECTE

European Investment Bank

MINISTERUL TRANSPORTURILOR

BENEFICIAR / BENEFICIARY :
CFR
COMPANIA NAȚIONALĂ DE CĂI FERATE "CFR" SA

PROIECTANT / DESIGNER: PÖYRY

			Data Date	Semnătura Signature
Aprobat Approved	Șef de echipă Team leader	C. Teodorescu	01.2013	
Verificat Checked	Expert Cheie Key Expert	D.A. Stănescu	01.2013	
Subcontractant / Subcontractor		VIOTOP		
Aprobat Approved	Adjunct Șef de echipă Deputy Team leader	A.M. Baicu	01.2013	
Proiectat Designed	Inginer Engineer	M. Ciocîrlan	01.2013	

"Reabilitarea liniei c.f. Frontier ă - Curtici - Simeria, parte componentă a coridorului IV Pan - European pentru circula ția trenurilor cu viteză maximă de 160 km/h"
Tronsonul 3: Gurasada - Simeria
"Rehabilitation of the Railway Line Border - Curtici - Simeria, component Part of the IV Pan - European Corridor for the Trains Circulation with maximum speed of 160 km/h"
Section 3: Gurasada - Simeria

Project 9i 35311.1

Faza / Phase: PTh+CS / TD+TS

Denumire desen / Drawing name:
Schemă monofilară tablou electric parter - Statia Deva
Deva Station - Monofilar electrical scheme for electric pan el - ground floor

Scara / Scale	Revizia / Revision	Cod desen / Drawing Code	Nr / No
-	1/05.2013	PT.03.03.26.IE.05.020	20/38