


SCHEMĂ MONOFILARĂ TABLOU ELECTRIC ETAJ 2/  
MONOFILAR ELECTRICAL SCHEME FOR ELECTRIC PANEL SECOND FLOOR

Circ.	Nr. rec. LL/LP	Pi [kW]			Ic	L1	L2	L3	Observații/ Observations
		Pi	L1	L2					
C1	8LL	0.72	0.72	-	3.3	-	-	-	Observații/ Observations
C2	14LL	1.26	1.26	1.26	5.8	-	-	-	Iluminat Dormitoare, Hol-3 Lights Bedrooms, Hall-3
C3	16LL	1.30	1.30	-	5.9	1.30	-	-	Iluminat Hol-2 Lights Hall-2
C4	16LL	1.22	1.22	-	5.6	-	-	-	Iluminat Grup sanitar, Vestiar Barbati Lights Bathroom, Locker Men
C5	11LL	0.99	0.99	0.99	4.5	-	-	-	Iluminat Gr. sanitar, Vestiar Femei, Spalatorie Lights Bathroom, Locker Men, Laundry
C6	12LL	1.08	1.08	-	4.9	1.08	-	-	Iluminat Hol-1, Sef District L Lights Hall-1, Chief District L
C7	9LL	0.81	0.81	-	1.5	-	-	-	Iluminat Intretinere, Sef echipa, Depozit Lights Maintenance, Team Leader, Warehouse
C8	16LL	1.44	1.44	-	7.8	1.44	-	-	Iluminat Oficiu, Sala de mese Lights Kitchen, Dining Room
C9	4LP	2.0	2.0	-	10.9	-	-	-	Iluminat Clasa Lights Class
C10	4LP	2.0	2.0	2.0	10.9	-	-	-	Prize Dormitor-1 Sockets Bedroom-1
C11	4LP	2.0	2.0	-	10.9	-	-	-	Prize Dormitor-2 Sockets Bedroom-2
C12	3LP	2.0	2.0	-	10.9	-	-	-	Prize Vestiar Femei, Vestiar Barbati Sockets Locker Women, Loker Men
C13	4LP	2.0	2.0	2.0	10.9	-	-	-	Prize Spalatorie Sockets Laundry
C14	4LP	2.0	2.0	-	10.9	-	-	-	Prize Birou sef district Sockets Chief District Office

Circ.	4LP	2.0	-	-	2.0	10.9	Prize Intretinere Sockets Maintenance
C15	4LP	2.0	2.0	-	-	10.9	Prize Sef echipa Sockets Team Leader Office
C16	4LP	2.0	-	2.0	-	10.9	Prize Oficiu Sockets Kitchen
C17	4LP	2.0	-	-	2.0	10.9	Prize Sala de mese Sockets Dining Room
C18	4LP	2.0	2.0	-	-	10.9	Prize Clasa Sockets Class
C19	3LP	2.0	-	2.0	-	10.9	Prize Clasa Sockets Class
C20	2R	0.6	0.6	-	-	3.3	Unități interioare încastate în plafonul fals Ceiling recessed indoor units
C21	2R	0.6	-	0.6	-	3.3	Unități interioare încastate în plafonul fals Ceiling recessed indoor units
C22	2R	0.6	-	-	0.6	3.3	Unități interioare încastate în plafonul fals Ceiling recessed indoor units
C23	3R	1.0	1.0	-	-	5.4	Unități interioare încastate în plafonul fals Ceiling recessed indoor units
C24	1LP	6.9	2.3	2.3	2.3	14.2	Priza trifazată Oficiu Three-phase Socket Kitchen
C25	LL/LP	2.0	-	-	2.0	10.9	Rezerva Reserve
C26	LL/LP	2.0	-	2.0	-	10.9	Rezerva Reserve
-	ΣPi=	44.52	14.65	15.15	14.72	66	Alimentare Tablou din TEP Electric panel supply from TEP

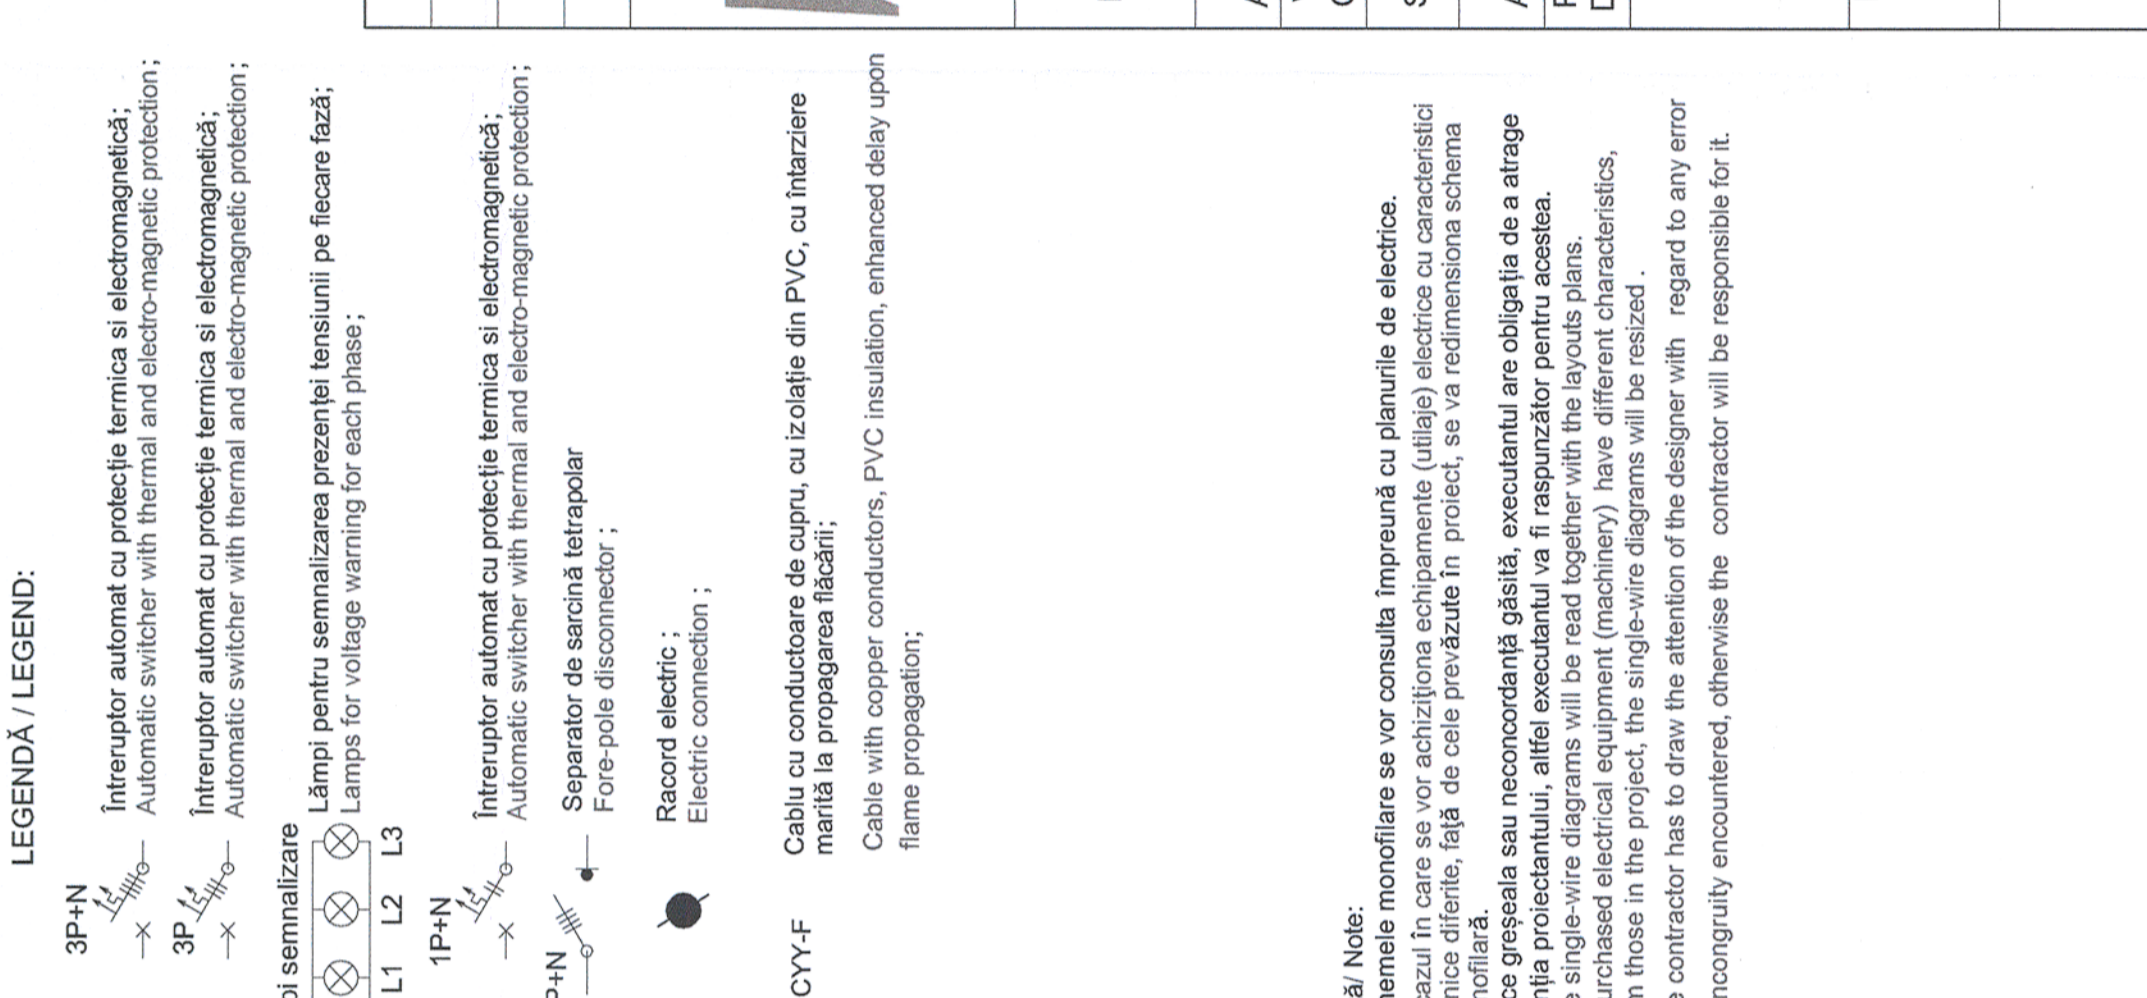

**Verificator / Expert Checker / Expert**

**Cerința Requirement**

**Semnătura / Signature**

**Referat / Expertiza Report / Expertise**

**MINISTERUL TRANSPORTURILOR**

**BENEFICIAR / BENEFICIARY :**

**COMPANIA NAȚIONALĂ DE CĂI FERATE "CFR" SA**

**PROIECTANT / DESIGNER:**

**PÖYRY**

**Data Date**

**Semnătura Signature**

01.2013

01.2013

01.2013

**Subcontractant / Subcontractor**

**MOTOP**

Șef de echipă Team leader  
 C. Teodorescu

Expert Cheile Key Expert  
 D.A. Stănescu

Adjunct Șef de echipă Deputy Team leader  
 A.M. Baicu

Inginer Engineer  
 M. Ciocifian

01.2013

01.2013

01.2013

Project 9-35311.1

Faza / Phase: PTH+CS / TD+TS

Denumire desen / Drawing name:  
 Schemă monofilară tablou TE2 - Hală mentenanță Deva  
 Deva Maintenance diagram for TE2 panel

Scara / Scale

Revizia / Revision  
 1/05.2013

Cod desen / Drawing Code  
 PT.03.03.26.IE.07.027

Nr. / No  
 27/52

Accest plan anulează și înlocuiește planul nr. PT.03.03.26.IE.07.024 elaborat la data 01.2013.  
 This layout plan canceled and replaced layout plan no. PT.03.03.26.IE.07.024 prepared on 01.2013.

