



DISPOZIȚIILE PREFABRICATE - RAMPA MILITARĂ / PREFABRICATED DISPOSAL - MILITARY RAMP

scara 1:200 / scale 1:200

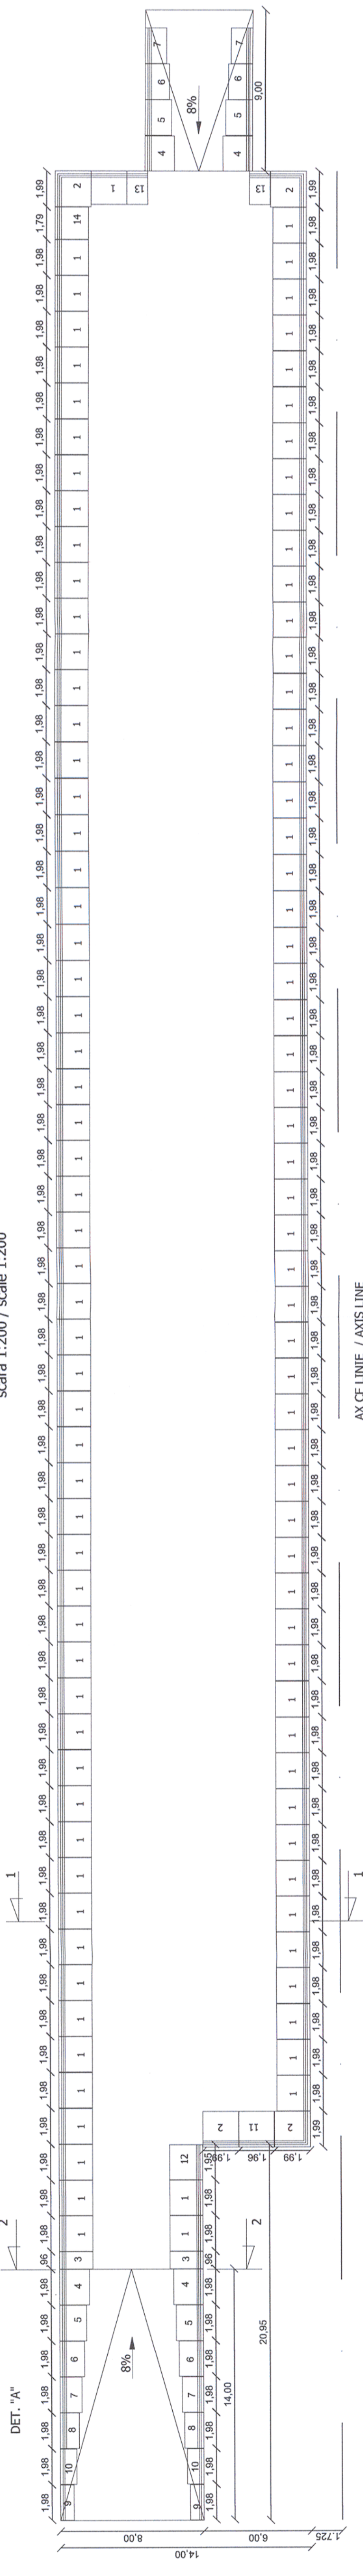


AX CF LINIE / AXIS LINE
VEDERE A-A / VIEW A-A
Scara / Scale 1:200

SECȚIUNEA 1-1 / SECTION 1-1
scara 1:50 / scale 1:50

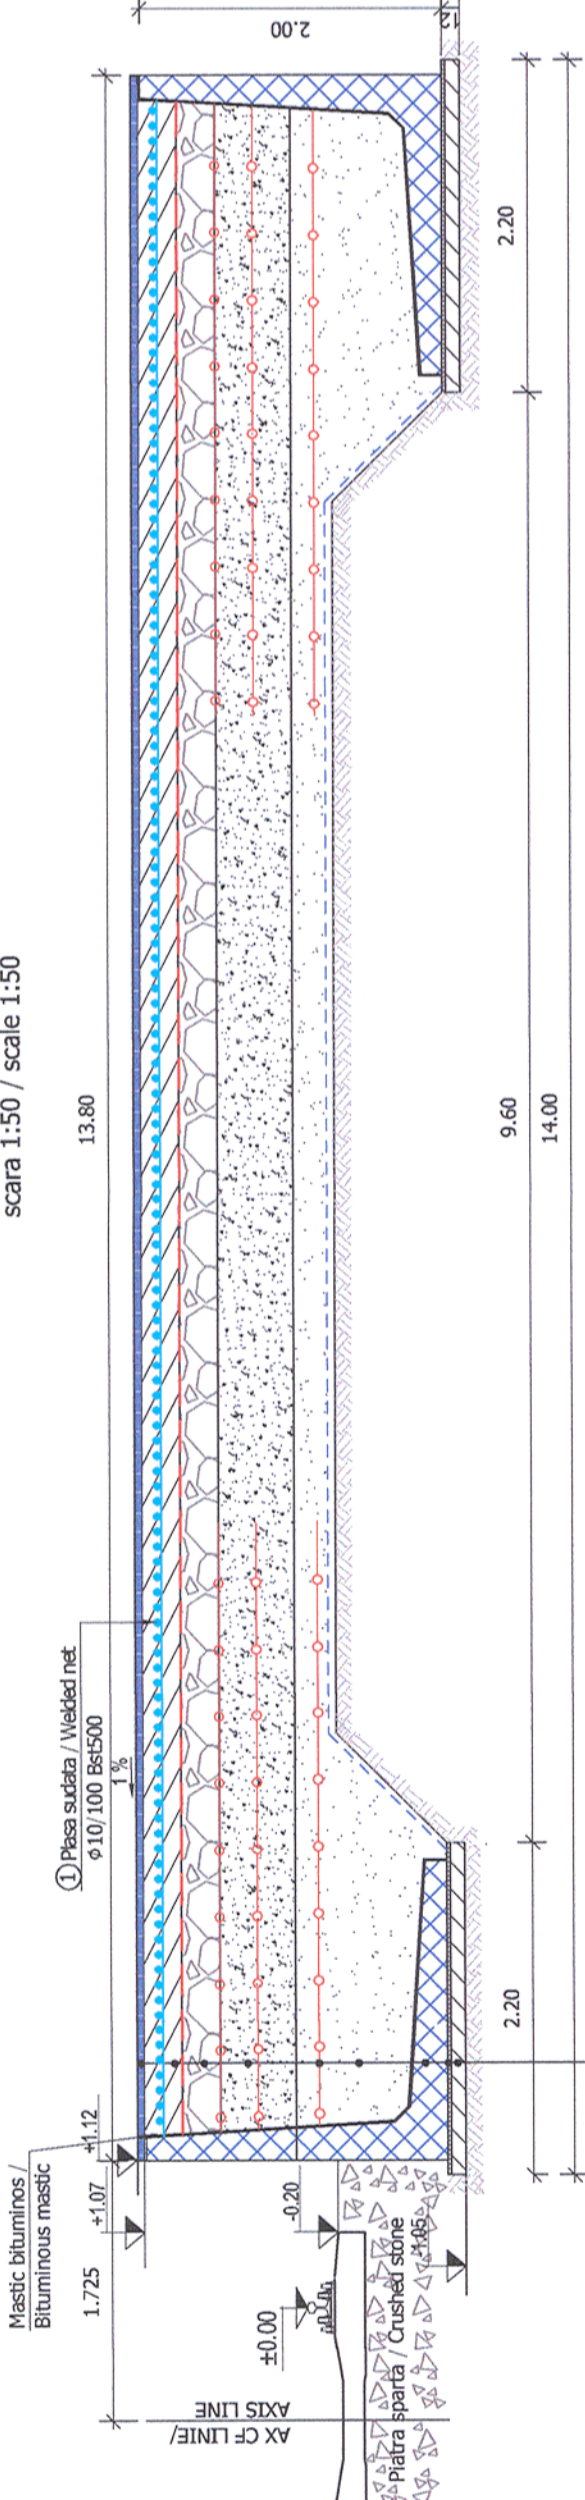

Strat uzura asfalt (5 cm)	Wearing layer asphalt (5 cm)
Strat beton rulant BcR 4.5 (25 cm)	Layer of concrete road BcR 4.5 (25 cm)
Piatră spartă (25cm)	Crushed stone (25cm)
Balast (50 cm)	Ballast (50 cm)
Geogrid	Geogrid
Umplutura de pământ, grad de compactare 98%	Earth filling, degree of compaction 98%
Prefabricat B.A.	Prefabricated precast concrete
Mortar de ciment M100 2 cm (pentru montare prefabricat)	Cement mortar 2 cm (for mounting precast)
Beton de fundație C12/15 de 10 cm	Concrete foundation C12/15 de 10 cm

SECȚIUNEA 2-2 / SECTION 2-2
scara 1:50 / scale 1:50

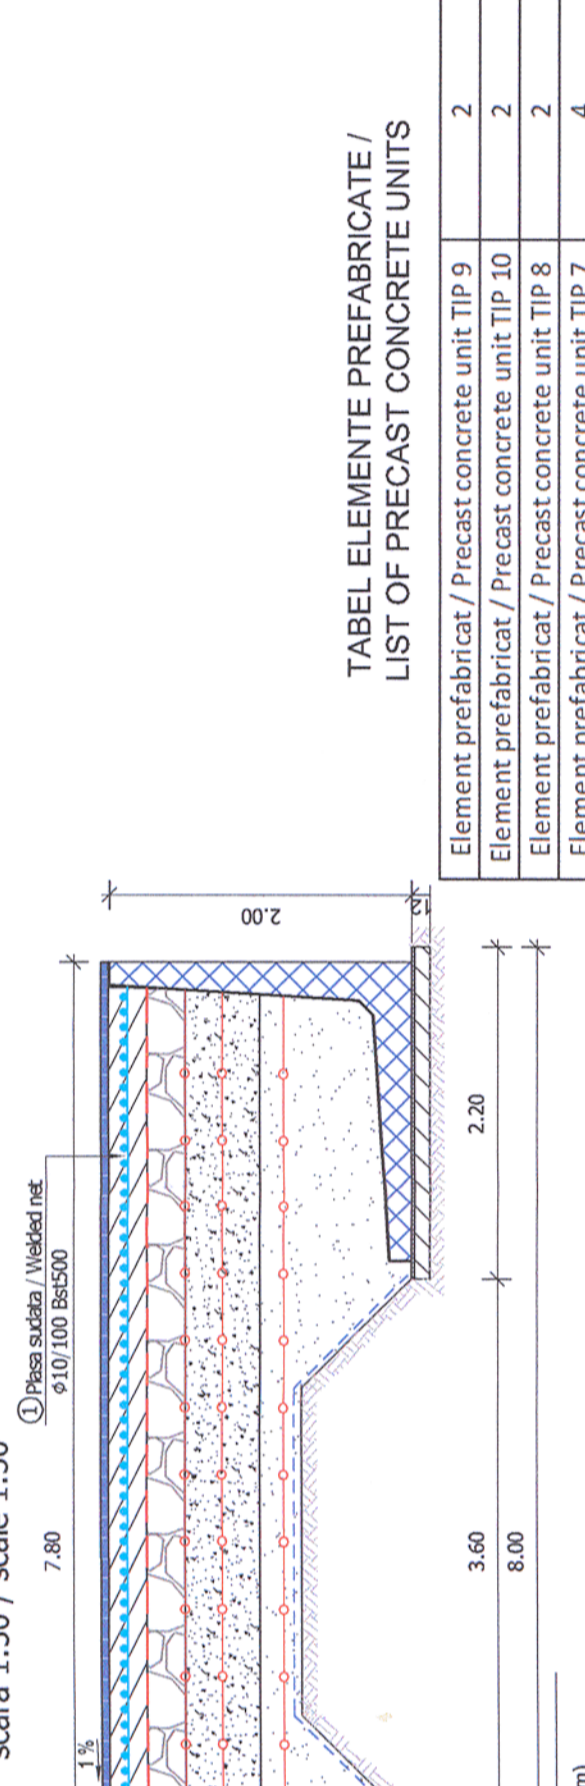


Strat uzura asfalt (5 cm)	Wearing layer asphalt (5 cm)
Strat beton rulant BcR 4.5 (25 cm)	Layer of concrete road BcR 4.5 (25 cm)
Piatră spartă (25cm)	Crushed stone (25cm)
Balast (50 cm)	Ballast (50 cm)
Geogrid	Geogrid
Umplutura de pământ, grad de compactare 98%	Earth filling, degree of compaction 98%
Prefabricat B.A.	Prefabricated precast concrete
Mortar de ciment M100 2 cm (pentru montare prefabricat)	Cement mortar 2 cm (for mounting precast)
Beton de fundație C12/15 de 10 cm	Concrete foundation C12/15 - 10 cm

TABEL ELEMENTE PREFABRICATE / LIST OF PRECAST CONCRETE UNITS

Element prefabricat / Precast concrete unit TIP 9	2
Element prefabricat / Precast concrete unit TIP 10	2
Element prefabricat / Precast concrete unit TIP 8	2
Element prefabricat / Precast concrete unit TIP 7	4
Element prefabricat / Precast concrete unit TIP 6	4
Element prefabricat / Precast concrete unit TIP 5	4
Element prefabricat / Precast concrete unit TIP 3	2
Element prefabricat / Precast concrete unit TIP 1	112
Element prefabricat / Precast concrete unit TIP 2	4
Element prefabricat / Precast concrete unit TIP 4	4
Element prefabricat / Precast concrete unit TIP 5	1
Element prefabricat / Precast concrete unit TIP 6	1
Element prefabricat / Precast concrete unit TIP 13	2
Element prefabricat / Precast concrete unit TIP 14	1

Acest plan anuleaza si inlocuieste planul nr. PT.03.03.26.RE.10.001 elaborat la data 01.2013.

This layout plan canceled and replaced layout plan no. PT.03.03.26.RE.10.001 prepared on 01.2013.

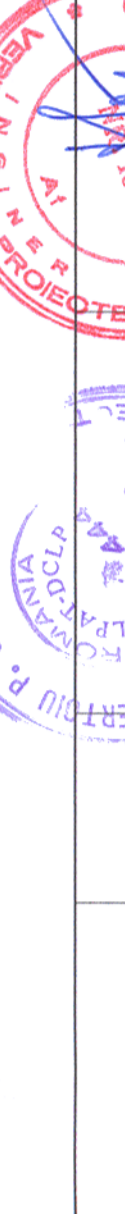

Verificator / Expert Checker / Expert	Cerința Requirement	Semnătura Signature	Referat / Expertiză Report / Expertise
BENEFICIAR / BENEFICIARY :		COMPANIA NAȚIONALĂ DE CĂLĂTORIE "CFR" SA	
PROIECTANT / DESIGNER:			
Approbat Approved	Șef de echipă Team leader	C. Teodorescu	01.2013
Verificat Checked	Expert Cheie Key Expert	R. Witan	01.2013
Subcontractant / Subcontractor			
Approbat Approved	Adjunct Șef de echipă Deputy Team leader	A.M. Baicu	01.2013
Proiectat Designed	Inginer Engineer	D. Oprescu	01.2013
"Reabilitarea liniei c.f. Frontieră - Curtici - Simeria, parte componentă a coridorului IV Pan - European pentru circulația trenurilor cu viteză maximă de 160 km/h"			
"Rehabilitation of the Railway Line Border - Curtici - Simeria, component Part of the IV Pan - European Corridor with maximum speed of 160 km/h"			
Section 3: Gurasada - Simeria			
Denumire desen / Drawing name: Plan amplasare prefabricate - Rampa militara - Stația Deva / Prefabricated disposal plan - Military Ramp - Deva Station			
Scara / Scale	1:50	Revizia / Revision	1/05.2013
Cod desen / Drawing Code		PT.03.03.26.RE.10.001	
Nr / No		01/01	

Semnătura
Signature

Data
Date

Șef de echipă
Team leader

Expert Cheie
Key Expert

Subcontractant / Subcontractor

Adjunct Șef de echipă
Deputy Team leader

Proiectat
Designed

"Reabilitarea liniei c.f. Frontieră - Curtici - Simeria, parte componentă a coridorului IV Pan - European pentru circulația trenurilor cu viteză maximă de 160 km/h"

"Rehabilitation of the Railway Line Border - Curtici - Simeria, component Part of the IV Pan - European Corridor with maximum speed of 160 km/h"

Section 3: Gurasada - Simeria

Denumire desen / Drawing name:
Plan amplasare prefabricate - Rampa militara - Stația Deva / Prefabricated disposal plan - Military Ramp - Deva Station

Scara / Scale

Revizia / Revision

Cod desen / Drawing Code

Nr / No