


STALP METALIC Ø
32.5

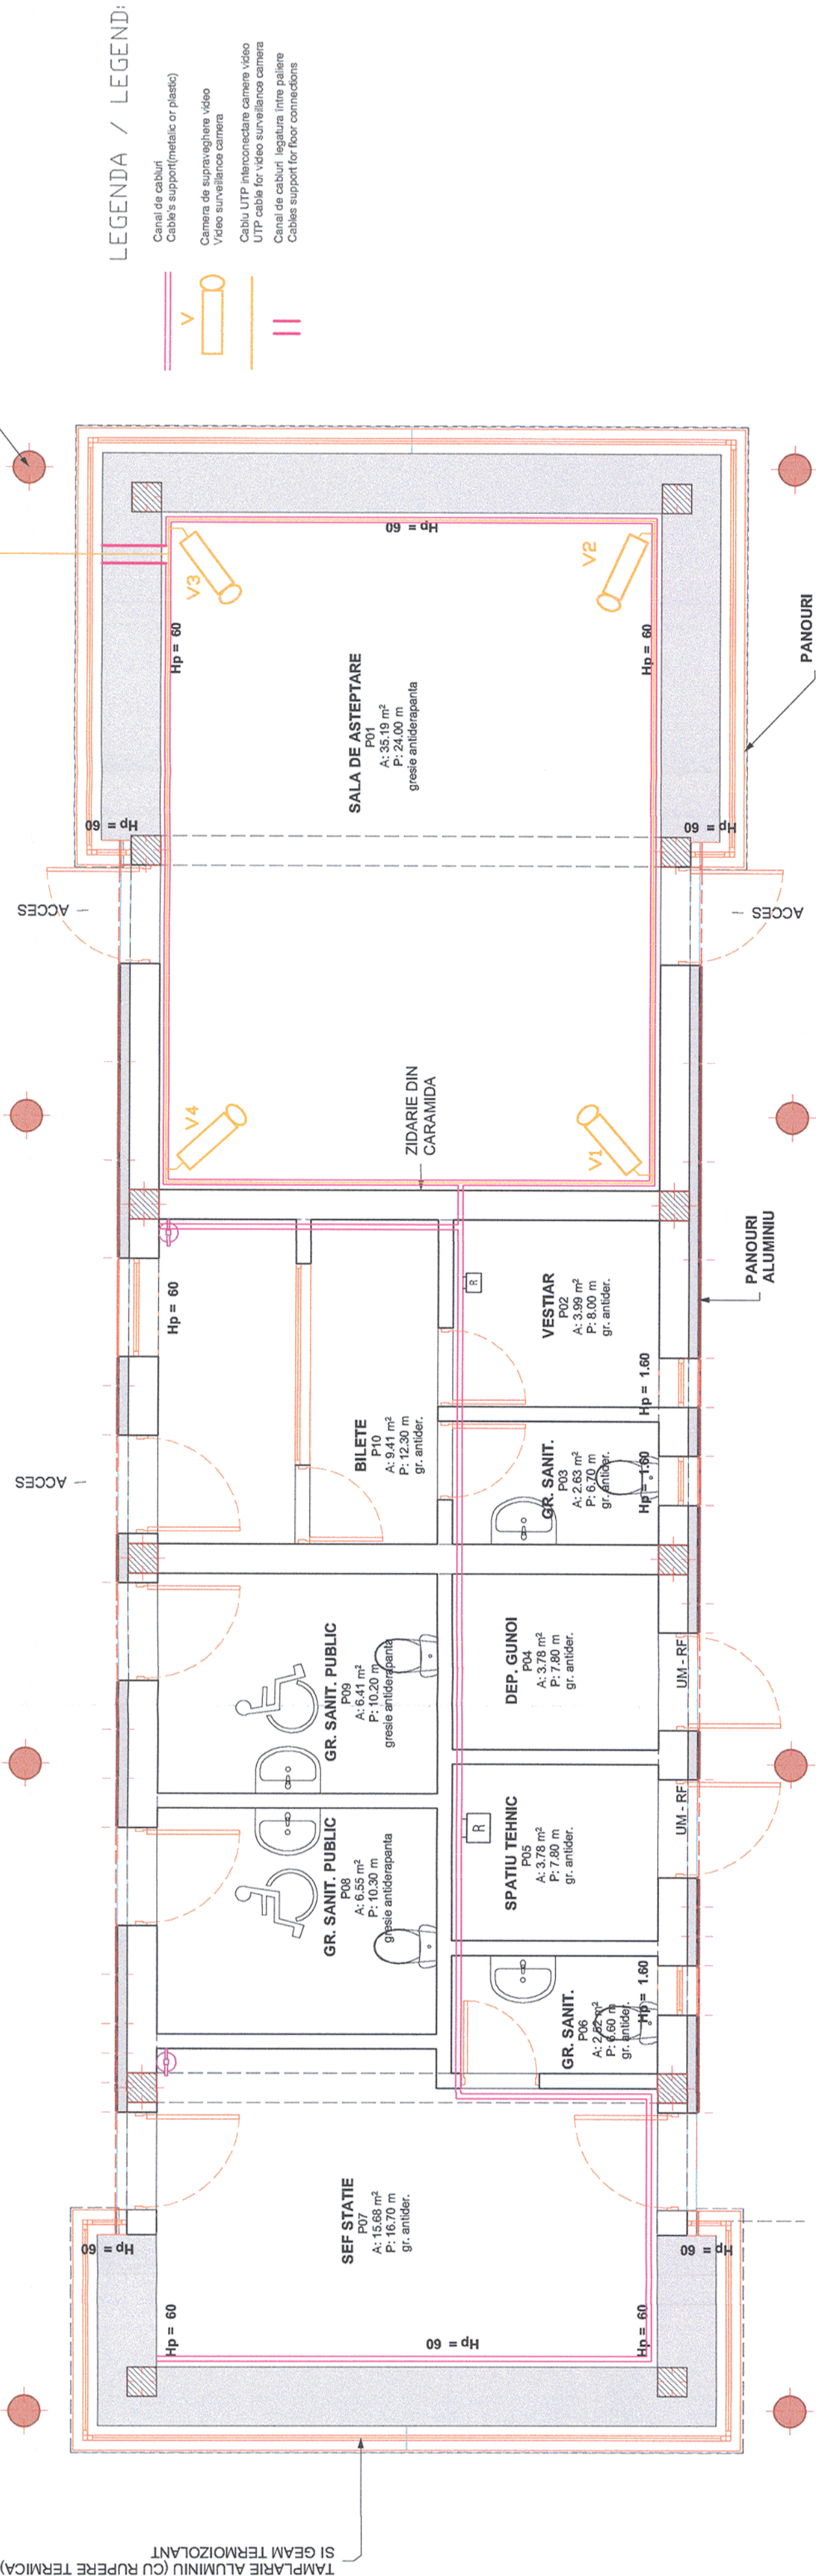

TAMPARIE ALUMINIU (CU RUPERE TERMICA)
SI GEAM TERMOIZOLANT

LEGENDA / LEGEND:

- Canal de cabluri
Cable's support (metallic or plastic)
- Camera de supraveghere video
Video surveillance camera
- Cablu UTP interconectare camere video
UTP cable for video surveillance camera
- Canal de cabluri legatura intre palieri
Cables support for floor connectors



Indice Index	Data Date	Descriere Description	Semnatura Signature	Semnatura Signature	Semnatura Signature	Semnatura Signature
Modificare / Revision	E					
	D					
	C					
	B					
	A					
 European Investment Bank			 MINISTERUL TRANSPORTURILOR			
			BENEFICIAR / BENEFICIARY : 			
			COMPANIA NAȚIONALĂ DE CĂI FERATE "CFR" SA			
PROIECTANT / DESIGNER:						
Aprobat Approved	Sef de echipa Team leader		C. Teodorescu		Data / Date	Semnatura Signature
Verificat Checked	Expert Cheie Key Expert		R. Trommer		01.2013	
Subcontractant / Subcontractor						
Aprobat Approved	Adjunct Sef de echipa Deputy Team leader		A.M. Baicu		01.2013	
Proiectat Designed	Inginer Engineer		A. Sopov		01.2013	
"Reabilitarea liniei c.f. Frontieră - Curtici - Simeria, parte componentă a coridorului IV Pan - European pentru circulația trenurilor cu viteză maximă de 160 km/h" Tronsonul 3 : Gurasada - Simeria						
"Rehabilitation of the Railway Line Border - Curtici - Simeria, component Part of the IV Pan - European Corridor for the Trains Circulation with maximum speed of 160 km/h" Section 3 : Gurasada - Simeria						
					Project 9i 35311.1	
					Faza / Phase: PTh +CS / TD + TS	

Scara / Scale 1:50	Revizia / Revision 1/16.05.2013	Cod desen / Drawing Code PT.03.04.22.SM.047	Nr / No 01/01
-----------------------	------------------------------------	--	------------------