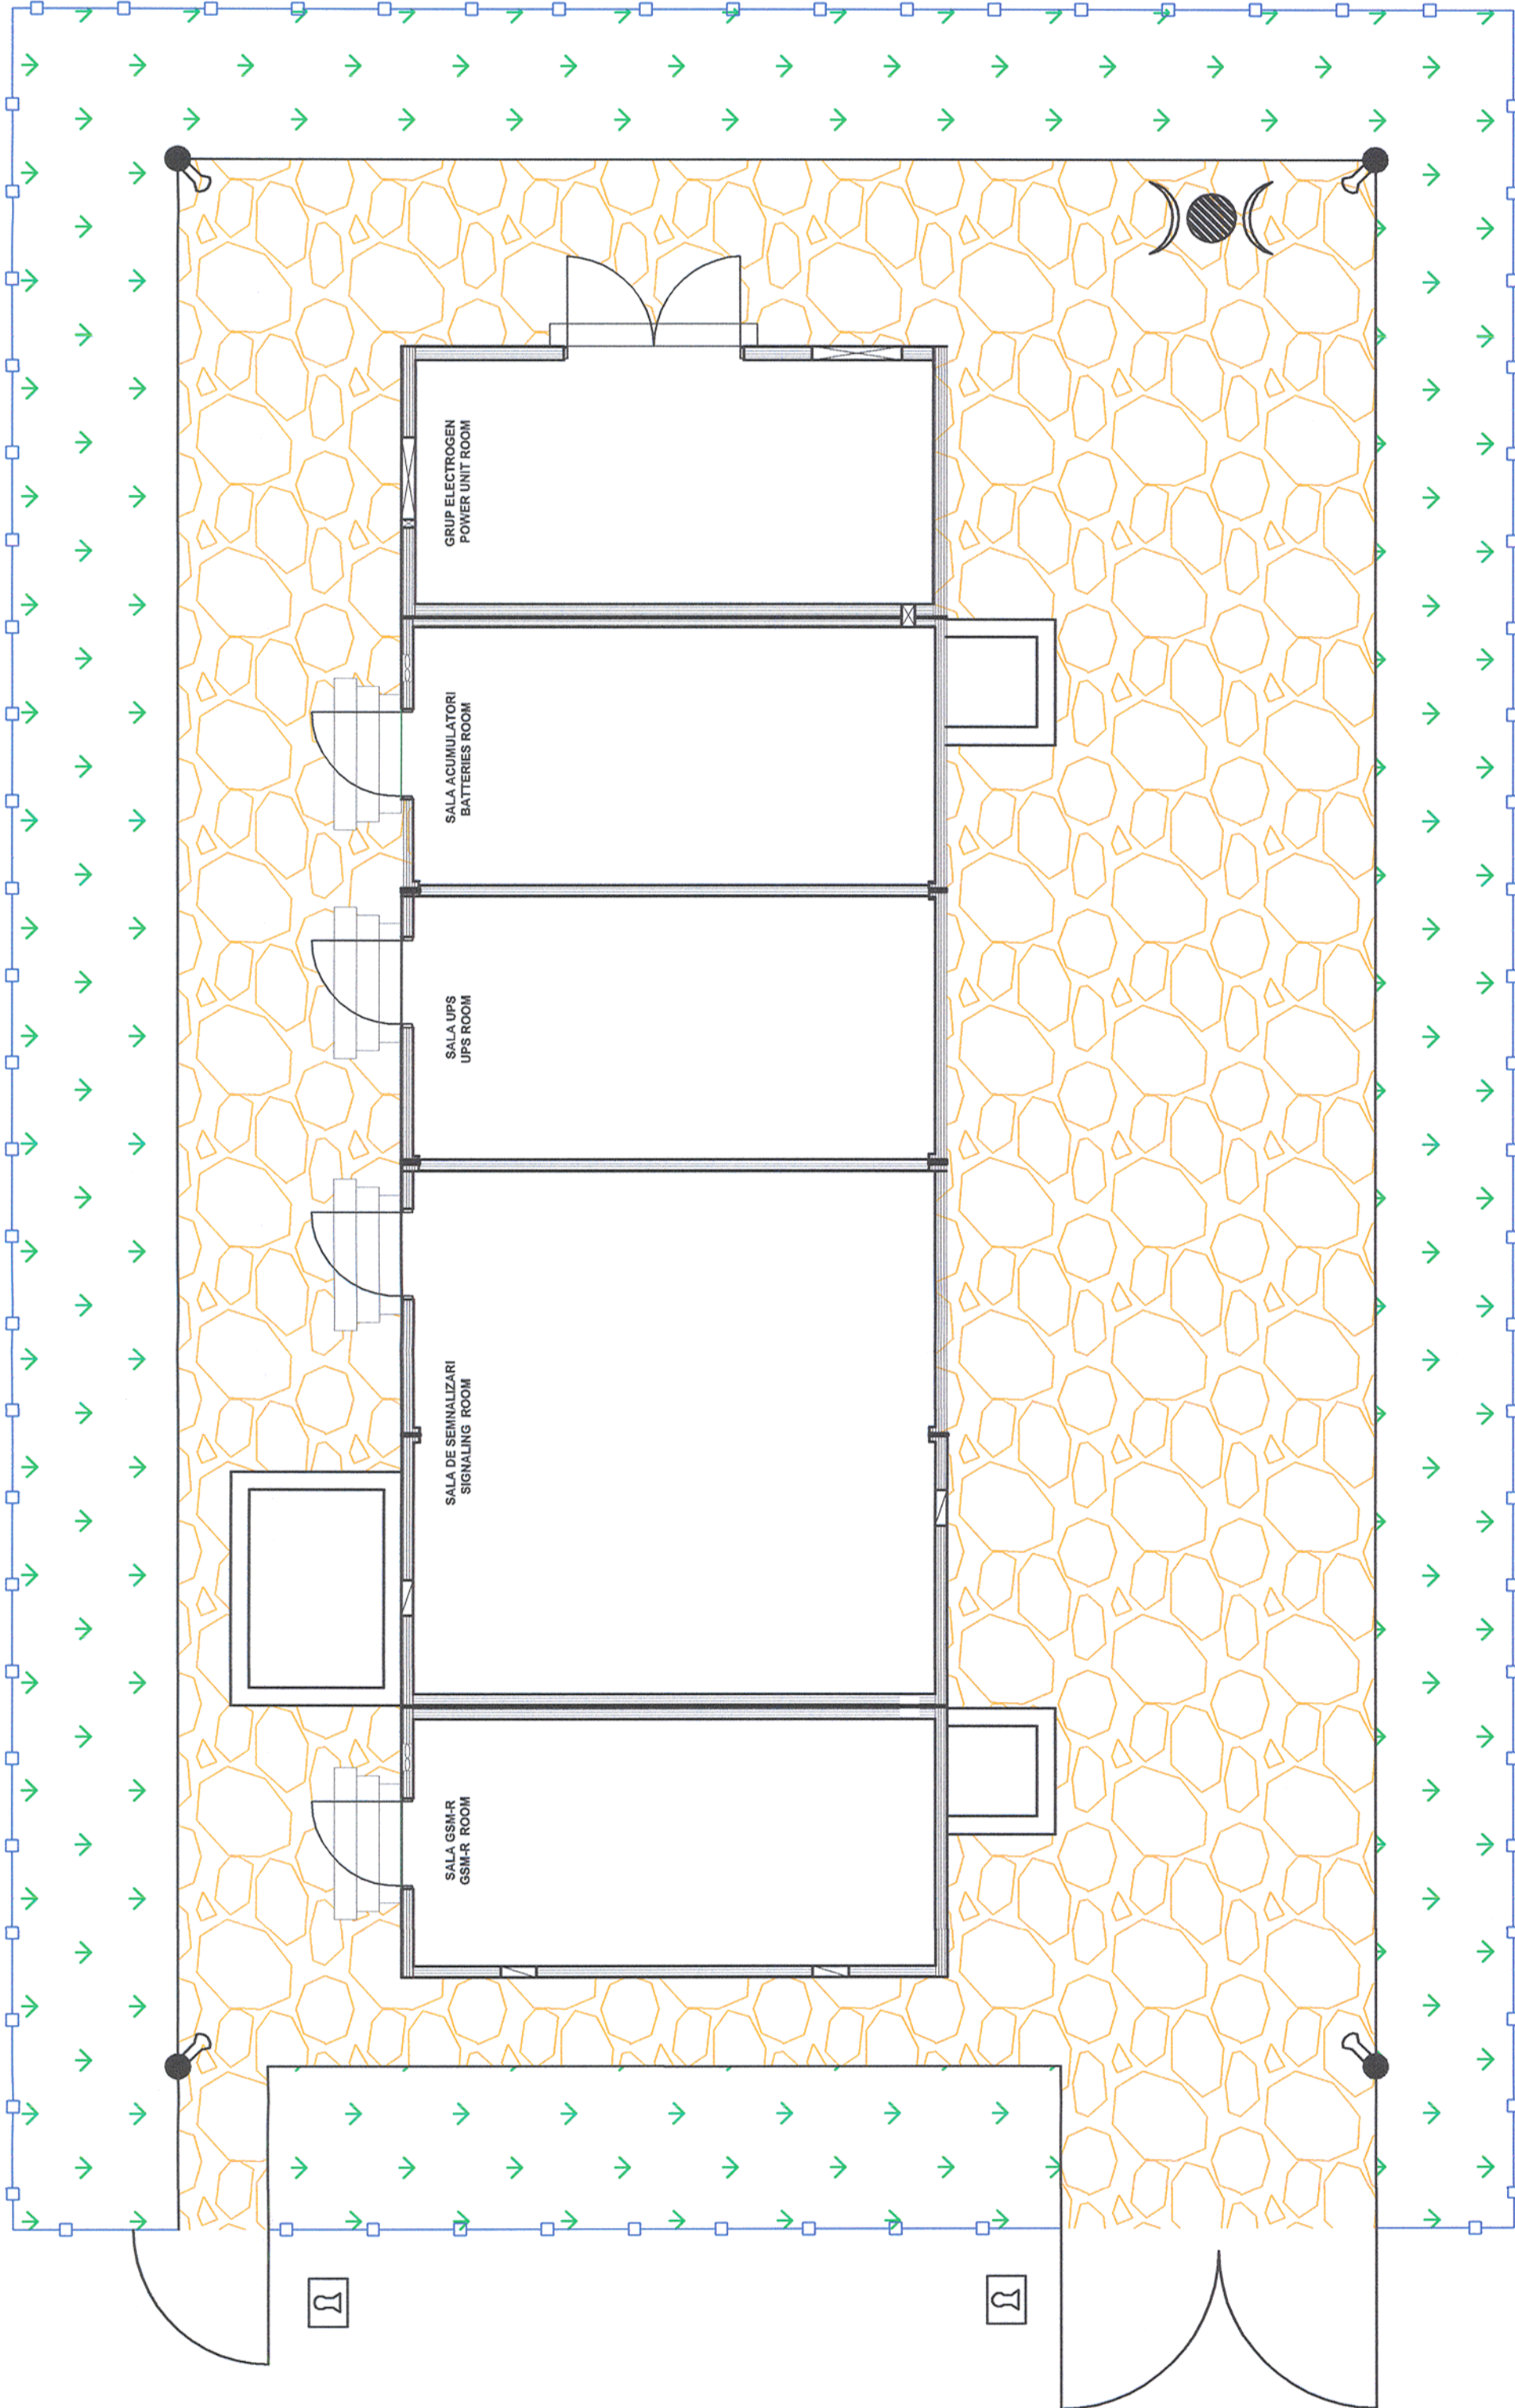


Clădire-Container CE+GSM-R
IS+GSM-R Shelter



LEGEND - LEGENDA

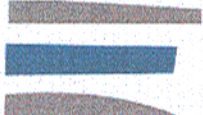
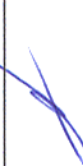
- 
- Blok Lock - Sistem de Blocare

GSM-R Antenna - Antena GSM-R

Metalic Fencing- Gard Metalic de plasa

Metalic Pool - Stalp Metalic

Video Surveillance - Supraveghere Video

Indice Index	Data Date	Descriere Description	Semnatura Signature	Semnatura Signature	Semnatura Signature	Semnatura Signature
Modificare / Revision	E					
	D					
	C					
	B					
	A					
 European Investment Bank			 MINISTERUL TRANSPORTURILOR  BENEFICIAR / BENEFICIARY : COMPANIA NAȚIONALĂ DE CĂI FERATE "CFR" SA			
PROIECTANT / DESIGNER:						Semnatura Signature Date / Date
Aprobat Approved	Sef de echipa Team leader	C. Teodorescu	01.2013		Semnatura Signature	
Verificat Checked	Expert Cheile Key Expert	R. Trommer	01.2013		Semnatura Signature	
Subcontractant / Subcontractor						
Viotop						
Aprobat Approved	Adjunct Sef de echipa Deputy Team leader	A.M. Baicu	01.2013			
Proiectat Designed	Proiectant Designer	A. Sopov	01.2013			
"Reabilitarea liniei c.f. Frontieră - Curtici - Simeria, parte componentă a coridorului IV Pan - European pentru circulația trenurilor cu viteză maximă de 160 km/h" Tronsonul 3 : Gurasada - Simeria "Rehabilitation of the Railway Line Border - Curtici - Simeria, component Part of the IV Pan - European Corridor for the Trains Circulation with maximum speed of 160 km/h" Section 3 : Gurasada - Simeria					Project 9i 35311.1	
					Faza / Phase: PTH +CS / TD + TS	

Scara / Scale	Object / LOT	Cod desen / Drawing Code	Nr / No
-	22 / 04	PT.03.04.22.SM.033	01/01