


Ciădire-Container CE+GSM-R  
IS+GSM-R Shelter

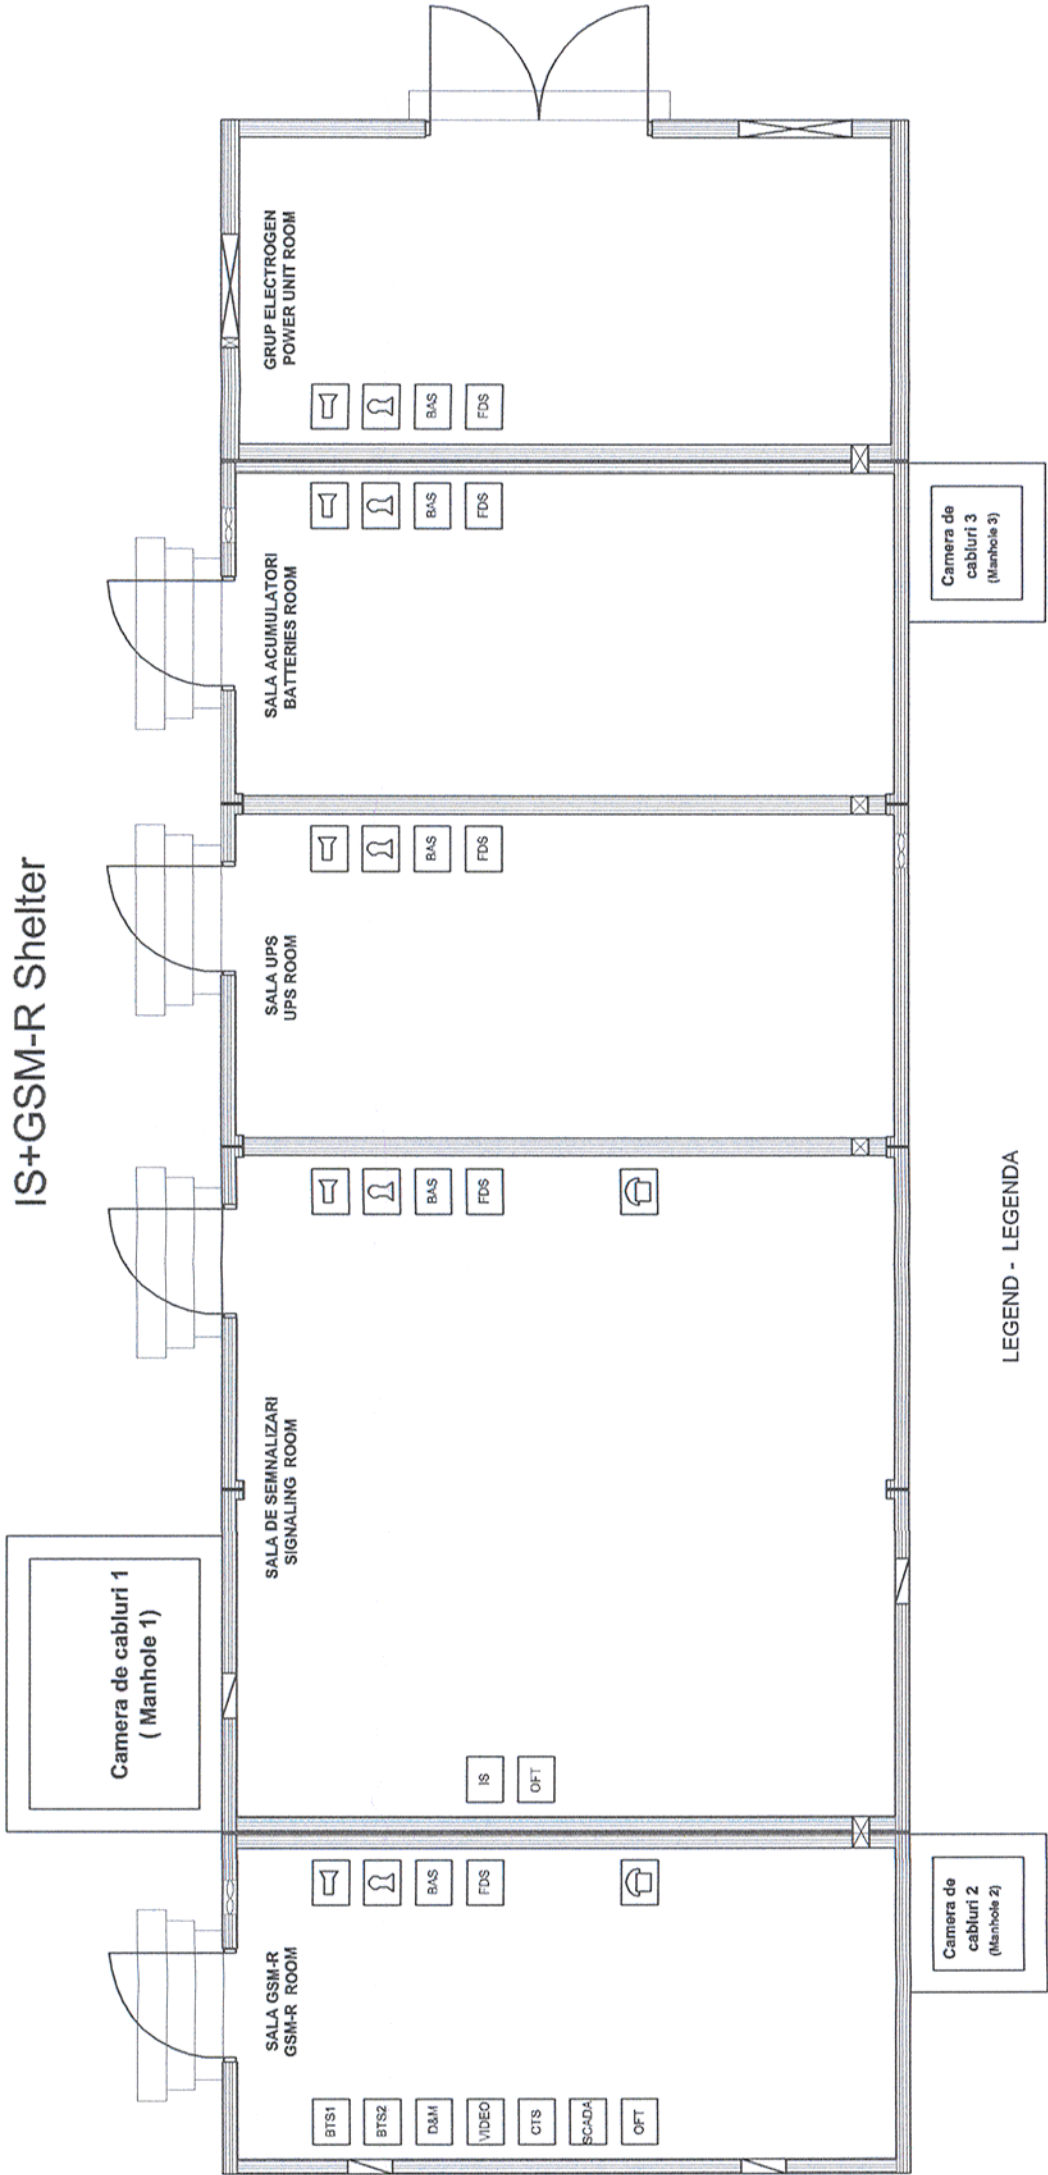

LEGENDA - LEGENDA

-  Acoustic Burglar/ Fire Alarm - Alarma acustica antifurt/ incendiu
-  Base Transceiver Station
-  Battery Pack - Baterie Staționară
-  Blok Lock - Sistem de blocare
-  Burglar Alarm System- Sistem Antiefracție
-  Traffic Management Center Client - Periferic al Centrului de Management al Traficului
-  Controller Terminal System
-  Diagnose & Maintenance System -Sistem Diagnoză și Întreținere
-  Fire Detection System - Sistem de detecție incendiu
-  Interlocking System Equipments - Echipamente Centralizare Electronica
-  Optical Fibre Terminal - Terminal FO
-  SCADA Terminal - Terminal SCADA
-  Tiephone - Telefon
-  Uninterrupted Power Suplay
-  Video Surveillance - Supraveghere Video

| Indice Index   | Data Date                                | Descriere Description   | Semnatura Signature                                                              | Semnatura Signature                | Semnatura Signature                                                                |
|---|------------------------------------------|---|----------------------------------------------------------------------------------|------------------------------------|------------------------------------------------------------------------------------|
| Modificare / Revision   | E                                        |   |                                                                                  |                                    |                                                                                    |
|   | D                                        |   |                                                                                  |                                    |                                                                                    |
|   | C                                        |   |                                                                                  |                                    |                                                                                    |
|   | B                                        |   |                                                                                  |                                    |                                                                                    |
|   | A                                        |   |                                                                                  |                                    |                                                                                    |
|   |                                          | <br>MINISTERUL<br>TRANSPORTURILOR                                           |  |                                    |                                                                                    |
|   |                                          | BENEFICIAR / BENEFICIARY :<br><br>COMPANIA NAȚIONALĂ DE CĂI FERATE "CFR" SA |                                                                                  |                                    |                                                                                    |
| PROIECTANT / DESIGNER:   |                                          |   |                                                                                  |                                    |                                                                                    |
| Aprobat Approved   | Sef de echipa Team leader                | C. Teodorescu   | 01.2013                                                                          |                                    |    |
| Verificat Checked   | Expert Cheile Key Expert                 | R. Trommer   | 01.2013                                                                          |                                    |   |
| Subcontractant / Subcontractor   |                                          |   |                                                                                  |                                    |                                                                                    |
| Aprobat Approved   | Adjunct Sef de echipa Deputy Team leader | A.M. Baicu   | 01.2013                                                                          |                                    |  |
| Proiectat Designed   | Proiectant Designer                      | A. Sopov   | 01.2013                                                                          |                                    |  |
| "Reabilitarea liniei c.f. Frontieră - Curtici - Simeria, parte componentă a coridorului IV Pan - European pentru circulația trenurilor cu viteză maximă de 160 km/h"<br>Tronsonul 3 : Gurasada - Simeria      |                                          |   |                                                                                  | Project 9j<br>35311.1              |                                                                                    |
| "Rehabilitation of the Railway Line Border - Curtici - Simeria, component Part of the IV Pan - European Corridor for the Trains Circulation with maximum speed of 160 km/h"<br>Section 3 : Gurasada - Simeria |                                          |   |                                                                                  | Faza / Phase:<br>pTh +CS / TD + TS |                                                                                    |

|                    |                         |                                                |                  |
|--------------------|-------------------------|------------------------------------------------|------------------|
| Scara / Scale<br>- | Obiect / LOT<br>22 / 04 | Cod desen / Drawing Code<br>PT.03.04.22.SM.032 | Nr / No<br>01/01 |
|--------------------|-------------------------|------------------------------------------------|------------------|