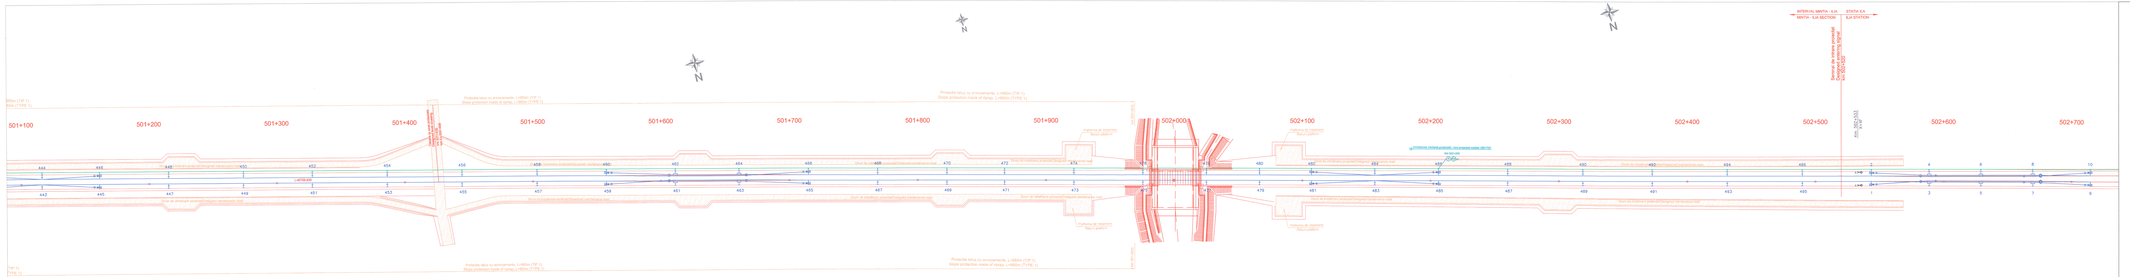

Indice / Index	Data / Date	Descriere / Description	Semnatura / Signature	Semnatura / Signature	Semnatura / Signature	Semnatura / Signature
Modificare / Revision	E					
	D					
	C					
	B					
	A					

European Investment Bank

MINISTERUL TRANSPORTURILOR

BENEFICIAR / BENEFICIARY :

COMPANIA NAȚIONALĂ DE CĂI FERATE "CFR" SA

PROIECTANT / DESIGNER: PÖYRY — Data / Date — Semnatura / Signature

Aprobat / Approved	Șef de echipa / Team leader	C. Teodoresiu	01.2013
Verificat / Checked	Expert Cheie / Key Expert	R. Trommer	01.2013

Subcontractant / Subcontractor: MOTOP

Aprobat / Approved	Adjunct Șef de echipa / Deputy Team leader	A.M. Balcu	01.2013
Proiectat / Designed	Inginer / Engineer	A. Sopov	01.2013

"Reabilitarea liniei c.f. Frontiera - Curtici - Simeria, parte componentă a coridorului IV Pan - European pentru trenuri de pasageri cu viteza maximă de 160 km/h"
Tronsonul 2: Gurasada - Simeria
"Rehabilitation of the Railway Line Border - Curtici - Simeria, component Part of the IV Pan - European Corridor for passenger trains with maximum speed of 160 km/h"
Section 1: Gurasada - Simeria

Project SI 3531 f. f

Faza / Phase: PTh +CS / TD + TE

Denumire desen / Drawing Title :
Plan de situație cablu FO aerian pentru semnalizări - Stația S.A.1
SUA Station - Layout plan aerial cable with OF for signalling
sec 501+100 - sec 502+700

LEGENDĂ / LEGEND

CABLU AERIAN CU FIBRE OPTICE PROIECTAT / ON POLES OPTICAL FIBER

CONSOLĂ + ROLĂ / CONSOLE + ROLL

FM pr. — FIXARE MEDIANĂ PROIECTATĂ / PROJECTED HEAD WITHOUT ROLL

PROIECT LINIA DE CONTACT / PROJECT OF CONTACT LINE

R pr. — REZERVA PO PROIECTATĂ / PROJECTED OF RESERVE

Scara / Scale	Revizia / Revision	Cod desen / Drawing Code	Nr / No
1:1000	1/16.05.2013	PT.03.04.22.SM.015	01/01