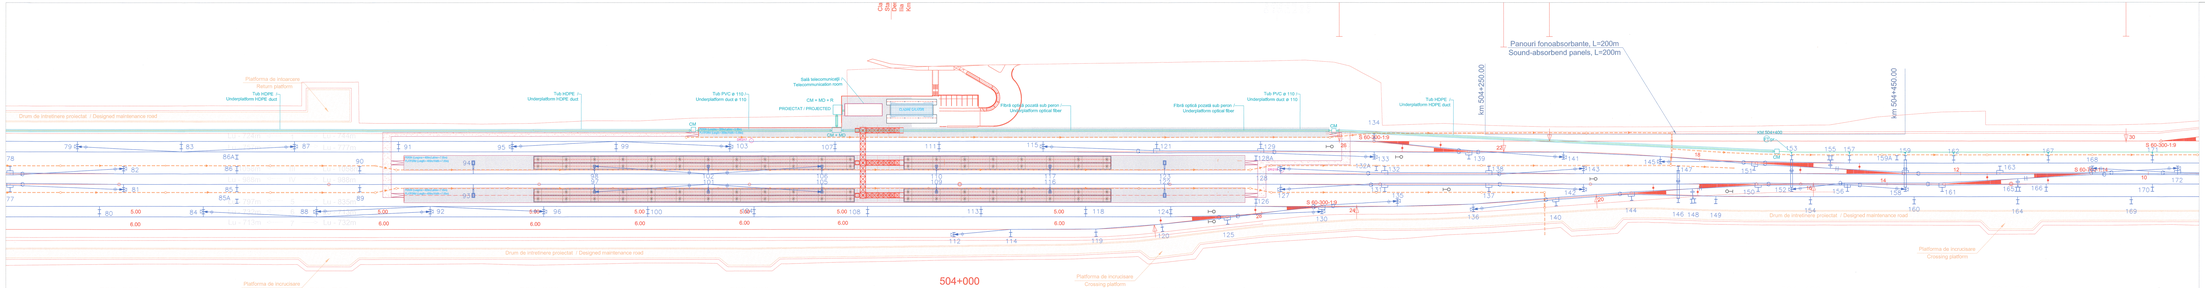

LEGENDĂ / LEGEND

CABLU AERIAN CU FIBRE OPTICE PROIECTAT / OHV POLES OPTICAL FIBER

CABLU SUBTERAN CU FIBRE OPTICE / UNDERGROUND OPTICAL FIBER

CAMERETA DE SUBTRAVERSARE PO / OP UNDERCROSSING MAN HOLE

CAMERETA DE TRAGERE a MUFA DERIVATIE a REZERVA / MANHOLE a JUNCTION SLEEVE / RESERVE

CONSOLA + ROLĂ / CONSOLE + ROLL

FIXARE ARĂMAR PROIECTAT / PROJECTED HEAD WITHOUT ROLL

FIXARE TERMINALE PROIECTATE / PROJECTED OF CONSOLIDATION

MUFĂ DE JONCTIUNE PROIECTATĂ / PROJECTED JUNCTION SLEEVE

PROIECT LINIA DE CONTACT / PROJECT OF CONTACT LINE

REZERVA PO PROIECTATĂ / PROJECTED OF RESERVE

SUPRATRAVERSARE PROIECTATĂ / PROJECTED OVERCROSSING

TUB Ø 110 / DUCT Ø 110

LĂRGIM FĂRĂ ROLĂ PROIECTATĂ / PROJECTED HEAD WITHOUT ROLL

Indice / Index	Data / Date	Descriere / Description	Semnatura / Signature	Semnatura / Signature	Semnatura / Signature	Semnatura / Signature
Modificari / Revisions	E					
	D					
	C					
	B					
	A					

European Investment Bank

MINISTERUL TRANSPORTURILOR

BENEFICIAR / BENEFICIARY: CNCF "CFR" SA

COMPANIA NAȚIONALĂ DE CĂI FERATE "CFR" SA

PROIECTANT / DESIGNER: PÖYRY

			Data / Date	Semnatura / Signature
Aprobat / Approved	Șef de echipa / Team leader	C. Teodorescu	01.2013	
Verificat / Checked	Expert Chase / Key Expert	R. Trominer	01.2013	

Subconsultant / Subcontractor: MOTOP

Aprobat / Approved	Adjunct Șef de echipa / Deputy Team leader	A.M. Baiou	01.2013	
Proiectat / Designed	Inginer / Engineer	A. Stojcu	01.2013	

"Modernizarea liniei C.F. Frontiera - Curtici - Simeria, parte componentă a coridorului IV Pan - European pentru sistemele de transporturi cu viteză maximă de 160 km/h"
"Modernization of the Railway Line Border - Curtici - Simeria, component Part of the IV Pan-European Corridor for transport systems with maximum speed of 160 km/h"
Section 3 - Gurasada - Simeria

Proiect Nr. 3531/1.1.1

Faza / Phase: PTA +CS / TD + TS

Denumire desen / Drawing Title:
Plan de situație calea FO sensul pentru semnalizări - Dalja S.A. / S.R Station - track FO sense for signalling - Dalja S.A.
km 504+850 - km 505+500

Scara / Scale	Revizia / Revision	Cod desen / Drawing Code	Nr / No.
1:1000	1/16.05.2013	PT 03-04.22.SM.017	01/01