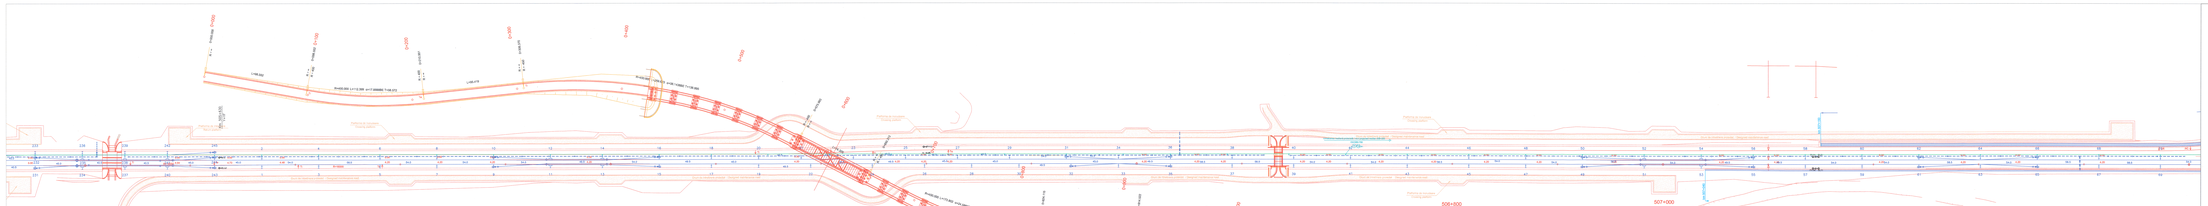

Indice / Index	Data / Date	Descriere / Description	Semnatura / Signature	Semnatura / Signature	Semnatura / Signature	Semnatura / Signature
Modificare / Revision	E					
	D					
	C					
	B					
	A					

European Investment Bank

MINISTERUL TRANSPORTURILOR

BENEFICIAR / BENEFICIARY :

COMPANIA NAȚIONALĂ DE CĂI FERATE "CFR" SA

PROIECTANT / DESIGNER: PÖYRY

			Data / Date	Semnatura / Signature
Aprobat / Approved	Sef de echipa / Team leader	C. Teodoreseu	01.2013	
Verificat / Checked	Expert Cheie / Key Expert	R. Troineiar	01.2013	

Subcontractant / Subcontractor: IOTOP

Aprobat / Approved	Adjunct Sef de echipa / Deputy Team leader	A.M. Stelcu	01.2013	
Proiectat / Designed	Inginer / Engineer	A. Sopov	01.2013	

"Reabilitarea liniei c.f. Frontiera - Curtici - Simeria, parte componentă a coridorului de transport paneuropean IV, pe teritoriul României, în vederea creșterii vitezei de circulație - Tronsonul 3 - Gurasada - Simeria"
"Rehabilitation of the Romanian section of the Pan-European Corridor IV, component Part of the P-Pan -European Corridor IV, for Trains Circulation with maximum speed of 160 km/h" Section 3 - Gurasada - Simeria

Proiect Nr 3531.1.1

Faza / Phase: PTA +CS / TD + TS

Denumire desen / Drawing Title:

Plan de situație cablu FO senior pentru semnalizări - Stația b.km. 5,01 Stația b.km. 507+500 / Plan of the FO cable for signalling km 501+000 - km 509+000

Scara / Scale	Revizia / Revision	Cod desen / Drawing Code	Nr / No.
1:1000	1/16.08.2013	PT 03.04.22.SM.016	0101

LEGENDĂ / LEGEND

CABLU AERIAN CU FIBRE OPTICE PREDETIAT / OH POLES OPTICAL FIBER

CONSOLA + ROLA / CONSOLE + ROLL

FM pr. PRAHINE MEDIANE PRODUCTATE / PRIGHETED HEAD WITHOUT ROLL

PROIECT LINIE DE CONTACT / PROJECT OF CONTACT LINE

R pr. REZERVURI PE PRODUCTATE / PRIGHETED OF RESERVE