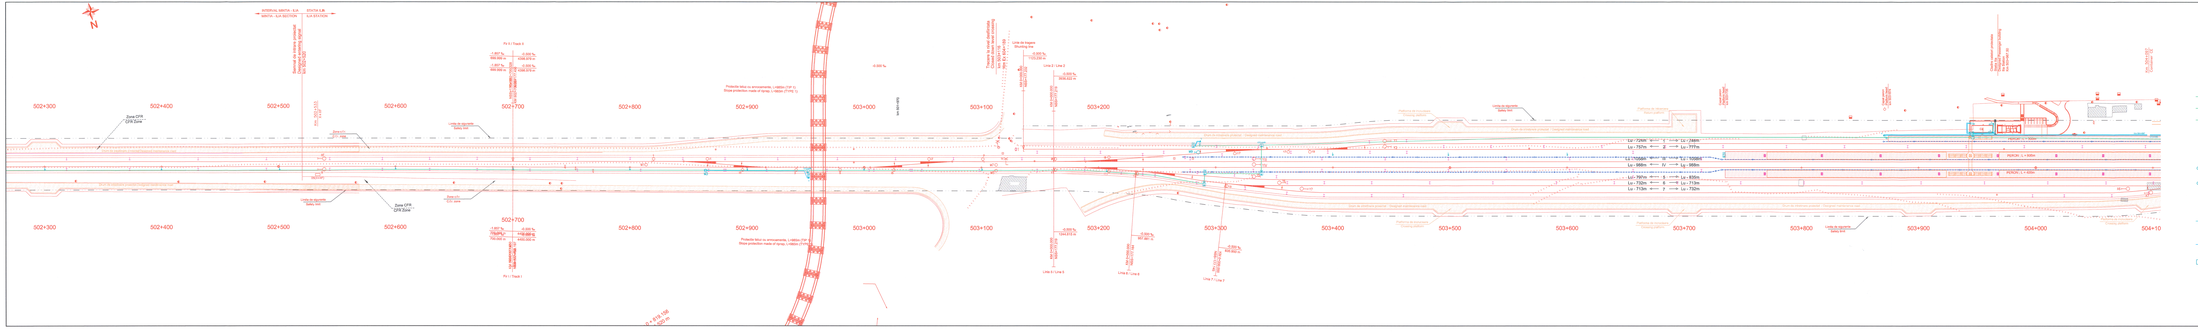
N
INTERVAL MINIM - S.LA
MINIMUM - SLA SECTION
STATIA S.M.B.
S.LA STATION
Semnale la intrare pentru linia de circulație principală
MAIN LINE ENTRY SIGNALS
Pk 0+ Track 2
Pk 0+ Track 1
Protecție fâșă cu armosporuri, L=600m (TYP 1)
Strips protection made of sprays, L=600m (TYPE 1)
Protecție fâșă cu armosporuri, L=600m (TYP 2)
Strips protection made of sprays, L=600m (TYPE 2)
Zone CFR
CFR Zone
Linia de legătură
Shunting line
Linia 2 / Line 2
Linia 4 / Line 4
Linia 6 / Line 6
Linia 7 / Line 7
Linia de depozitare
Safety line
Platformă de călătorie
Passenger platform
Platformă de depozitare
Storage platform
Rezervă
Reserve
Rezervă
Reserve
Rezervă
Reserve