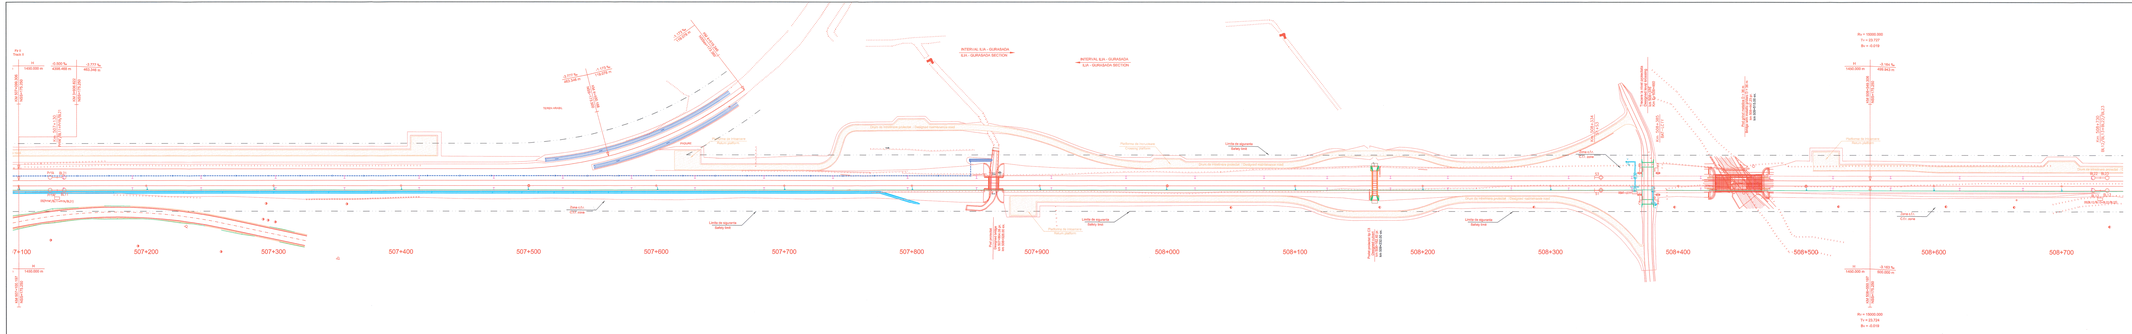

LEGENDA / LEGEND

- CABLU SUBTERAN CU FIBRE OPTICE / UNDERGROUND CABLE WITH OPTICAL FIBERS
- CABLU CU FIBRE OPTICE POZAT ÎN PERON/ UNDERGROUND CABLE WITH OPTICAL FIBERS IN PLATFORM
- CABLU CU FIBRE OPTICE POZAT ÎN CANAL/ UNDERGROUND CABLE WITH OPTICAL FIBERS IN DUCT
- MARKER ELECTRONIC PENTRU LOCALIZAREA CABLULUI CU FIBRE OPTICE / ELECTRONIC MARKER FOR LOCATIOTION OF THE UNDERGROUND CABLE WITH OPTICAL FIBERS
- CM — CABINETA / MANHOLE
- CTI-MC — CAMERA DE TRAGERE TIP X + MUFA DE CONTRAVATATE / X TYPE MANHOLE WITH CONTINUITY CONNECTION
- CTI-MD — CAMERA DE TRAGERE TIP X + MUFA DE DERIVATIE / X TYPE MANHOLE WITH BRANCH CONNECTION
- CTI — CAMERA DE TRAGERE TIP X / X TYPE MANHOLE
- CABLU SUBTERAN CU FIBRE OPTICE PENTRU CAMERA VIDEO DE SUPRAVEGHERE/ UNDERGROUND CABLE WITH OPTICAL FIBERS FOR VIDEO SURVEILLANCE CAMERA
- CABLU SUBTERAN PENTRU ALIMENTAREA CAMEREI VIDEO DE SUPRAVEGHERE/ UNDERGROUND CABLE FOR POWER SUPPLY OF THE VIDEO SURVEILLANCE CAMERA
- VIDEO DE SUPRAVEGHERE/ VIDEO SURVEILLANCE CAMERA
- STALP PROIECTAT PENTRU CAMERA VIDEO DE SUPRAVEGHERE/ DESIGNED POLE FOR THE VIDEO SURVEILLANCE CAMERA

Modificare / Revision	Indice Index	Data Date	Descriere Description	Semnatura Signature	Semnatura Signature	Semnatura Signature	Semnatura Signature
	E						
	D						
	C						
	B						
	A						

European Investment Bank

MINISTERUL TRANSPORTURILOR

BENEFICIAR / BENEFICIARY :

COMPANIA NAȚIONALĂ DE CĂI FERATE "CFR" SA

PROIECTANT / DESIGNER: PÖYRY			Data / Date	Semnatura Signature
Aprobat Approved	Șef de echipa Team leader	C. Teodorescu	01.2013	
Verificat Checked	Expert Cheie Key Expert	R. Tronmer	01.2013	
Subcontractant / Subcontractor: VIOTOP				
Aprobat Approved	Adjunct Șef de echipa Deputy Team leader	A.M. Baicu	01.2013	
Proiectat Designed	Inginer Engineer	A. Sopov	01.2013	

"Reabilitarea liniei L.F. Frontiera - Curtici - Simeria, parte componentă a coridorului IV Pan - European pentru circulația trenurilor cu viteză maximă de 160 km/h"

Subsectiunea 3 - Gurasada - Simeria

"Rehabilitation of the Railway Line Border - Curtici - Simeria, component Part of the IV Pan - European Corridor for the Trains Circulation with maximum speed of 160 km/h"

Section 3 - Gurasada - Simeria

Project SI 35311.1

Denumire desen / Drawing Title :

Plan de situație cablu FO subteran pentru semnalizări - Stație ILA /
ILA Station - Layout plan underground cable with OP for signalling
km 507+100 - km 508+750

Scara / Scale	Revizia / Revision	Cod desen / Drawing Code	Nr / No
1:1000	1/16.05.2013	PT.03.04.22.SM.028	07/08

Faza / Phase: PTh +CS / TD + TE