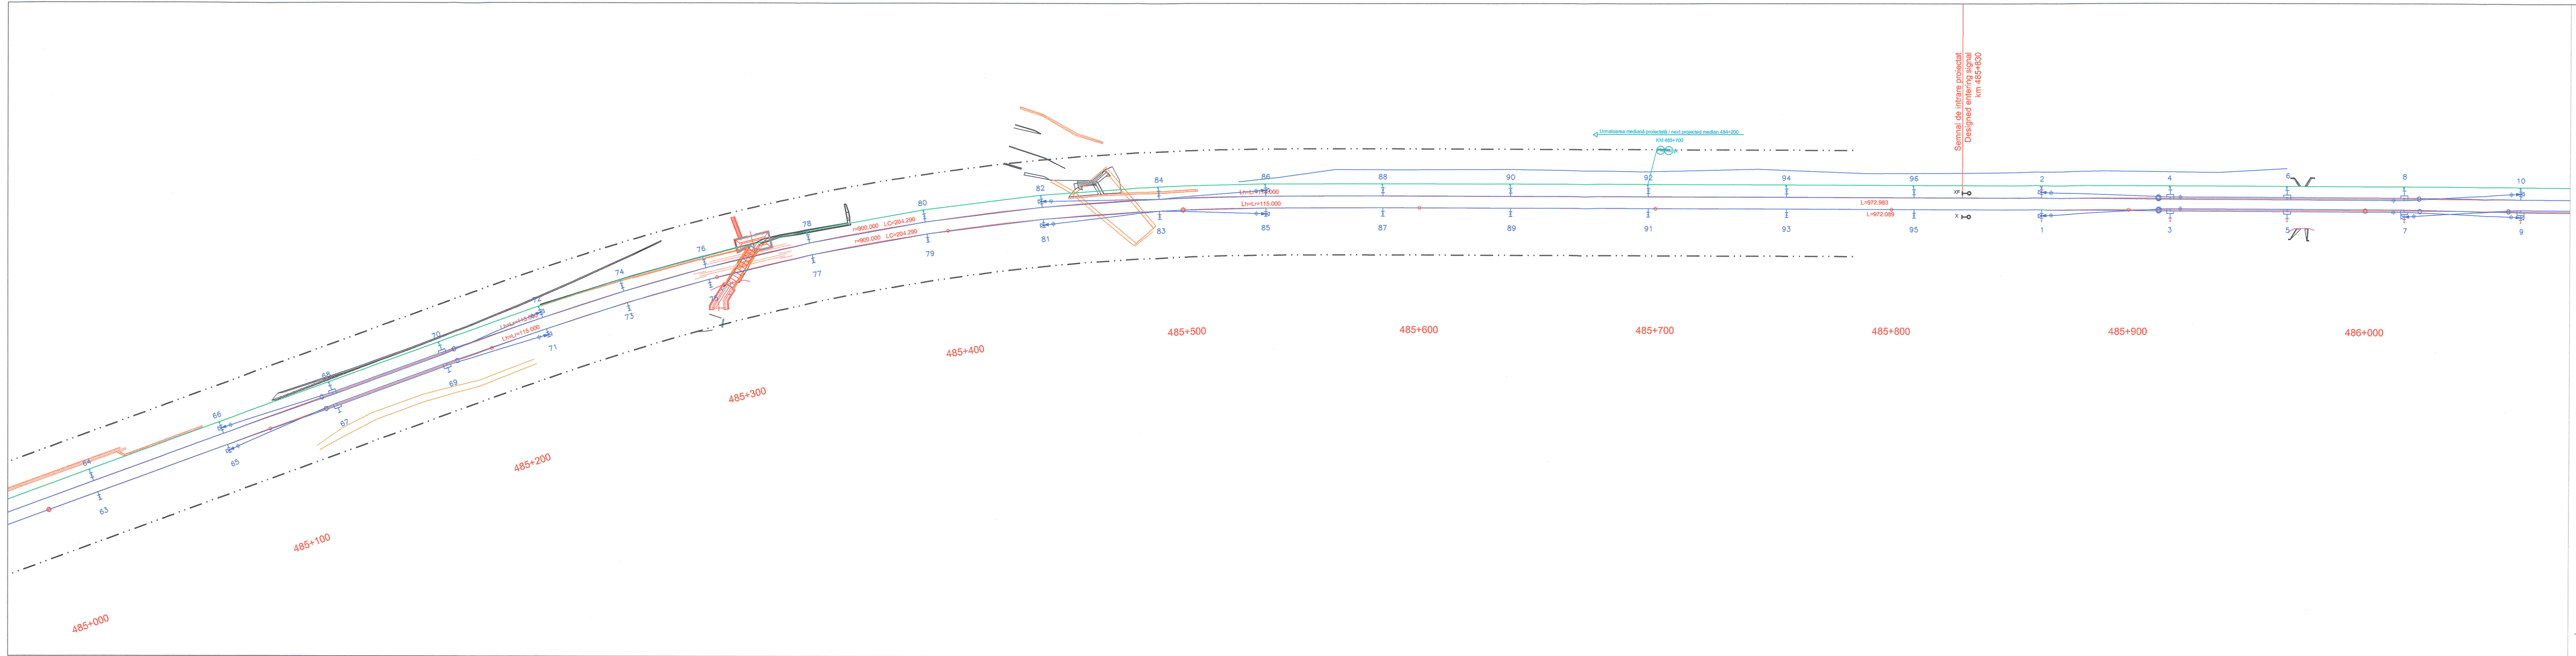
485+000
485+100
485+200
485+300
485+400
485+500
485+600
485+700
485+800
485+900
486+000
63
64
65
66
67
68
69
70
71
72
73
74
75
76
77
78
79
80
81
82
83
84
85
86
87
88
89
90
91
92
93
94
95
96
1
2
3
4
7
8
9
10
Lh=Lr=115.000
Lh=Lr=115.000
r=900.000 LC=204.290
r=900.000 LC=204.290
Lh=Lr=115.000
Lh=Lr=115.000
Umatoarea mediană proiectată / next projected median 484+200
KM 485+700
FM pr.
L=972.983
L=972.089
XF
X
Semnal de intrare proiectat
Designed entering signal
km 485+830

LEGENDĂ / LEGEND

—	CABLU AERIAN CU FIBRE OPTICE PROIECTAT / ON POLES OPTICAL FIBER
—○	CONSOLĂ + ROLĂ / CONSOLE + ROLL
FM pr.	FIXARE MEDIANĂ PROIECTATĂ / PROJECTED HEAD WITHOUT ROLL
—	PROIECT LINIA DE CONTACT / PROJECT OF CONTACT LINE
R pr.	REZERVĂ FO PROIECTATĂ / PROJECTED OF RESERVE

Modificare / Revision

Indice Index	Data Date	Descriere Description	Semnatura Signature	Semnatura Signature	Semnatura Signature	Semnatura Signature
E						
D						
C						
B						
A						

European Investment Bank

MINISTERUL TRANSPORTURILOR

BENEFICIAR / BENEFICIARY :

COMPANIA NAŢIONALĂ DE CĂI FERATE "CFR" SA

PROIECTANT / DESIGNER: PÖYRY			Data / Date	Semnatura Signature
Aprobat Approved	Sef de echipa Team leader	C. Teodorescu	01.2013	
Verificat Checked	Expert Cheie Key Expert	R. Trommer	01.2013	
Subcontractant / Subcontractor		IOTOP		
Aprobat Approved	Adjunct Sef de echipa Deputy Team leader	A.M. Baicu	01.2013	
Proiectat Designed	Inginer Engineer	A. Sopov	01.2013	

"Reabilitarea liniei c.f. Frontieră - Curtici - Simeria, parte componentă a coridorului IV Pan - European pentru circulaţia trenurilor cu viteză maximă de 160 km/h"
Tronsonul 3 : Gurasada - Simeria
"Rehabilitation of the Railway Line Border - Curtici - Simeria, component Part of the IV Pan - European Corridor for the Trains Circulation with maximum speed of 160 km/h"
Section 3 : Gurasada - Simeria

Project 9i
35311.1

Faza / Phase:
PTh +CS / TD + TS

Denumire desen / Drawing Title :
Plan de situaţie cablu FO aerian pentru semnalizări - Staţia MINTIA / MINTIA Station - Layout plan aerial cable with OF for signalling
km 485+900 - km 485+000

Scara / Scale	Revizia / Revision	Cod desen / Drawing Code	Nr / No
1:1000	1/16.05.2013	PT.03.04.24.SM.018	01/01