


GURASADA
Mintia Station
(Deva-Mintia Section 2/2)

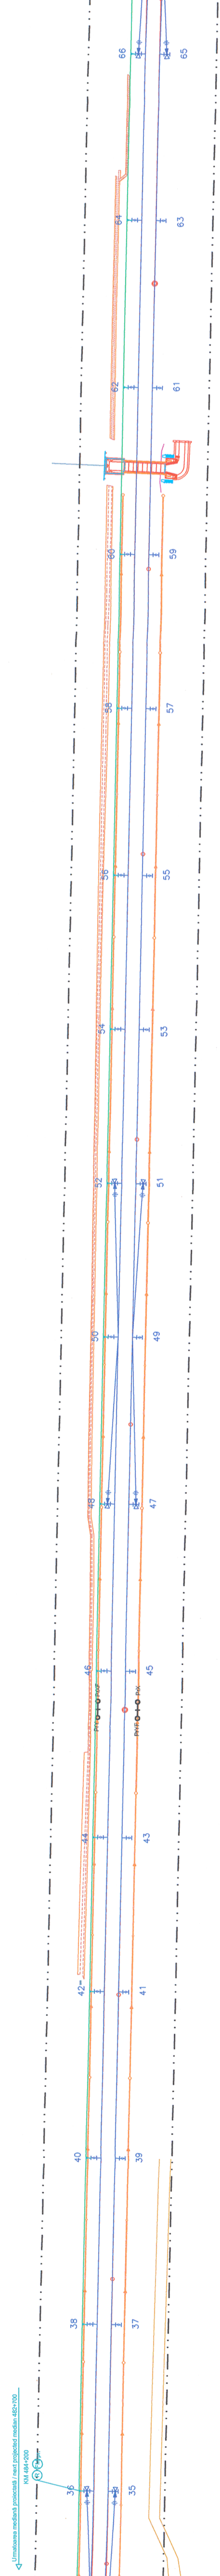

Index	Data	Descriere	Semnatura	Semnatura	Semnatura
Index	Date	Description	Signature	Signature	Signature
E					
D					
C					
B					
A					

 European Investment Bank	 MINISTERUL TRANSPORTURILOR	 BENEFICIAR / BENEFICIARY :	

PROIECTANT / DESIGNER:			
Aprobat / Approved	Sef de echipa / Team leader	C. Teodorescu	01.2013
Verificat / Checked	Expert Cheie / Key Expert	R. Trommer	01.2013

Subcontractant / Subcontractor			
Aprobat / Approved	Adjunct Sef de echipa / Deputy Team leader	A.M. Baicu	01.2013
Proiectat / Designed	Inginer / Engineer	A. Sopov	01.2013

"Reabilitarea liniei c.f. Frontieră - Curtici - Simeria, parte componentă a coridorului IV Pan - European pentru circulația trenurilor cu viteză maximă de 160 km/h"

"Rehabilitation of the Railway Line Border - Curtici - Simeria, component Part of the IV Pan - European Corridor for the Trains Circulation with maximum speed of 160 km/h"

Section 3 : Gurasada - Simeria

Proiect 9i
35311.1
Faza / Phase:
PTH +CS / TD + TS

LEGENDĂ / LEGEND

- CABLU AERIAN CU FIBRE OPTICE PROIECTAT / ON POLES OPTICAL FIBER
- CONSOLĂ + ROLĂ / CONSOLE + ROLL
- FIXARE MEDIANĂ PROIECTATĂ / PROJECTED HEAD WITHOUT ROLL
- PROIECT LINIA DE CONTACT / PROJECT OF CONTACT LINE
- REZERVĂ FO PROIECTATĂ / PROJECTED OF RESERVE

Denumire desen / Drawing Title : Plan de situație cablu FO aerian pentru semnalizări - Stația MINTIA / MINTIA Station - Layout plan aerial cable with OF for signalling km 484+250 - km 483+100	
Scara / Scale 1:1000	Revizia / Revision 1/16.05.2013
Cod desen / Drawing Code PT.03.04.24.SM.017	Nr / No 01/01