


Clădire-Container CE+GSM-R  
IS+GSM-R Shelter

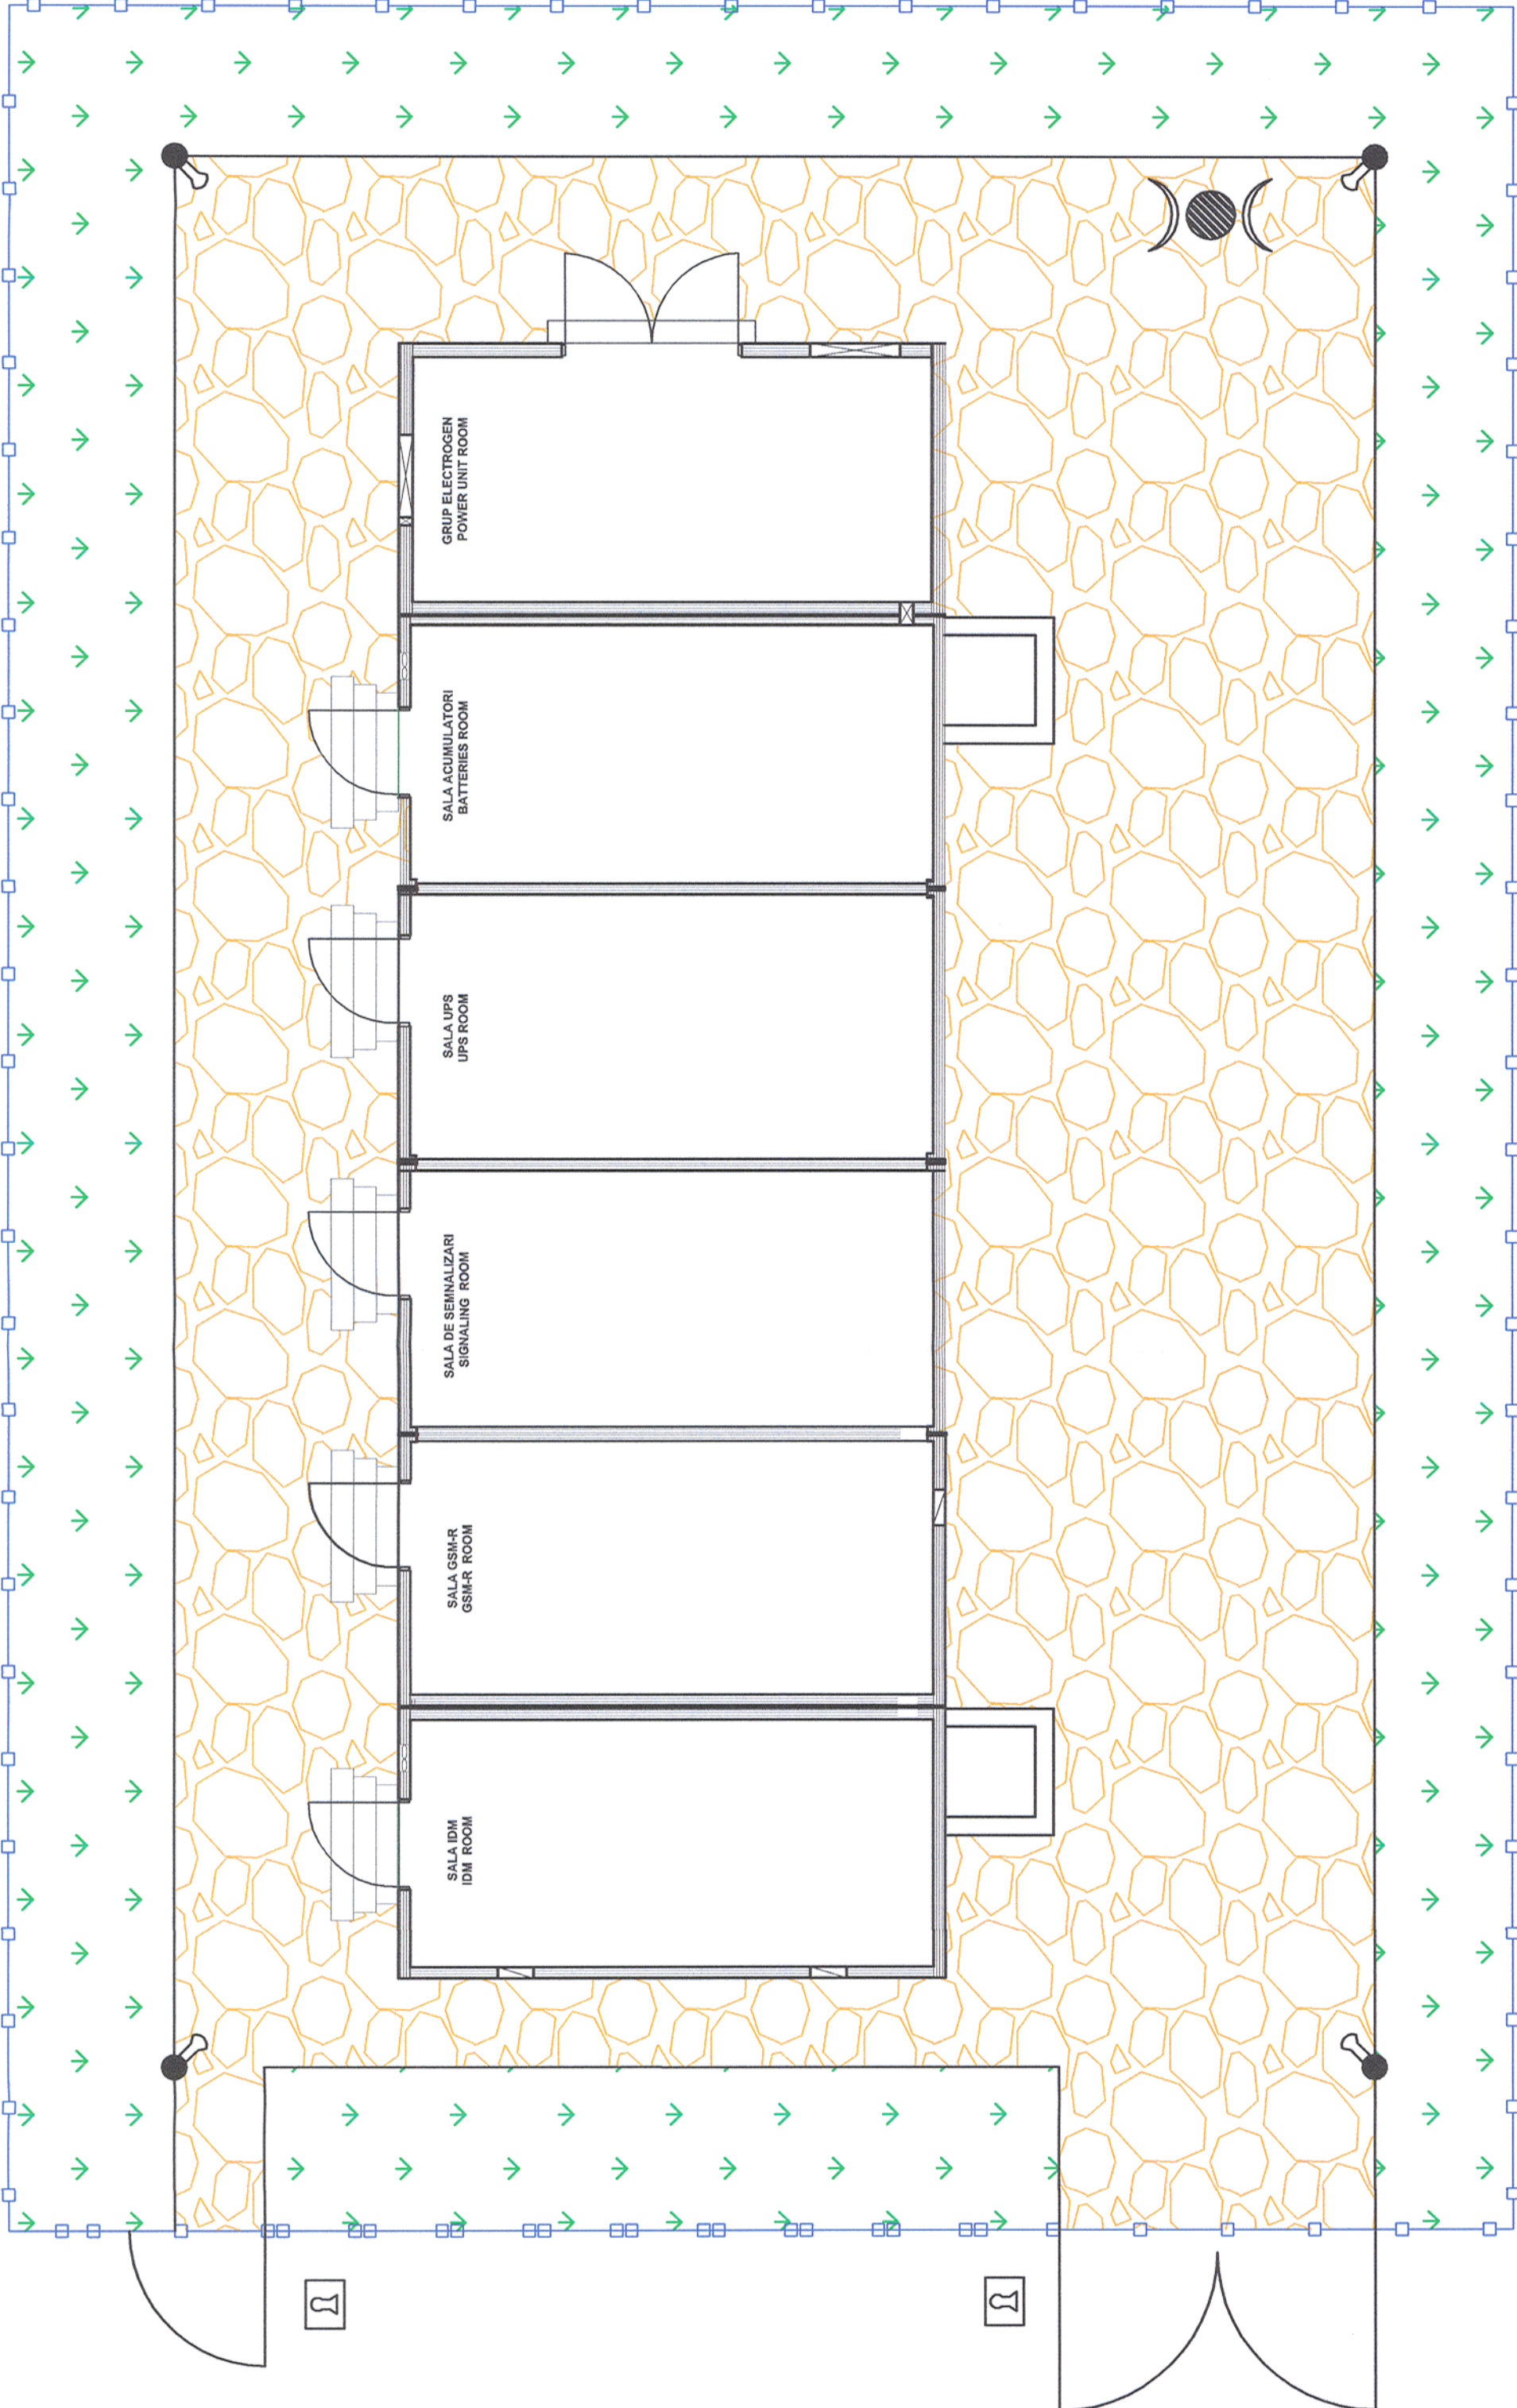

- LEGEND - LEGENDĂ
- Block Lock - Sistem de Blocare
  - GSM-R Antenna - Antena GSM-R
  - Metallic Fencing- Gard Metalic de plasă
  - Metallic Pool - Stălp Metalic
  - Video Surveillance - Supraveghere Video

| Indice Index   | Data Date | Descriere Description                    | Semnatura Signature   | Semnatura Signature      | Semnatura Signature                       |
|---|-----------|------------------------------------------|---|--------------------------|-------------------------------------------|
| Modificare / Revision   | E         |                                          |   |                          |                                           |
|   | D         |                                          |   |                          |                                           |
|   | C         |                                          |   |                          |                                           |
|   | B         |                                          |   |                          |                                           |
|   | A         |                                          |   |                          |                                           |
|   |           |                                          | <br>MINISTERUL TRANSPORTURILOR   |                          |                                           |
|   |           |                                          | BENEFICIAR / BENEFICIARY :<br>   |                          | COMPANIA NAȚIONALĂ DE CĂI FERATE "CFR" SA |
| PROIECTANT / DESIGNER:   |           |                                          |   |                          | Semnatura Signature                       |
| Aprobat Approved   |           | Sef de echipa Team leader                |   | C. Teodorescu            | 01.2013                                   |
| Verificat Checked   |           | Expert Cheile Key Expert                 |   | R. Trommer               | 01.2013                                   |
| Subcontractant / Subcontractor   |           |                                          |   |                          |                                           |
| Aprobat Approved   |           | Adjunct Sef de echipa Deputy Team leader |   | A.M. Baicu               | 01.2013                                   |
| Proiectat Designed   |           | Inginer Engineer                         |   | A. Sopov                 | 01.2013                                   |
| "Reabilitarea liniei c.f. Frontieră - Curtici - Simeria, parte componentă a coridorului IV Pan - European pentru circulația trenurilor cu viteză maximă de 160 km/h" Tronsoanel 3 : Gurasada - Simeria |           |                                          | Project 9i   |                          | 35311.1                                   |
|   |           |                                          | Faza / Phase: PTh +CS / TD + TS   |                          |                                           |
| Denumire desen / Drawing Title :   |           |                                          | Pan clădire - container semnalizari si GSM-R - exterior statia DEVA / DEVA station - Signaling & GSM-R outside shelter Layout plan |                          |                                           |
| Scara / Scale   | -         | Revizia / Revision                       | 1/16.05.2013   | Cod desen / Drawing Code | Nr / No                                   |
|   |           |                                          |   | PT.03.04.26.SM.027       | 01/01                                     |