


Clădire-Container CE, GSM-R și IDM
IS, GSM-R and IDM Shelter

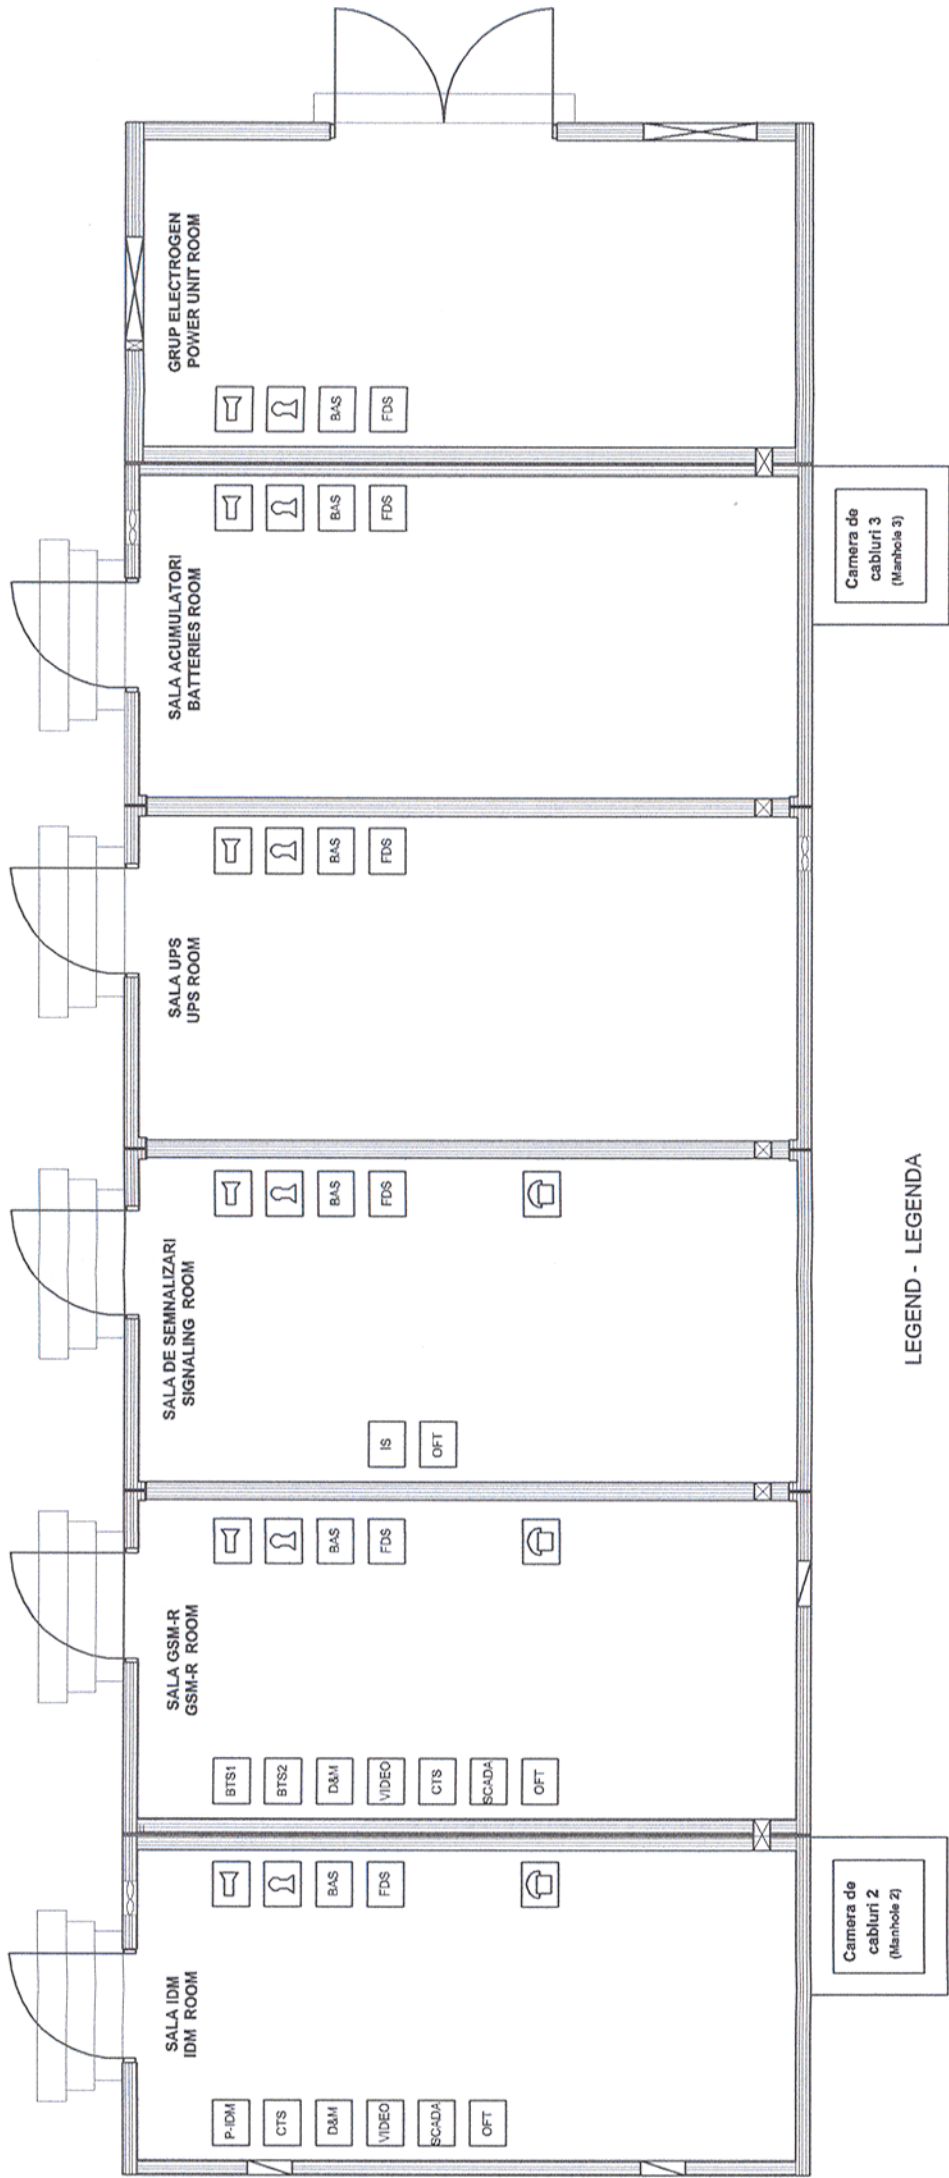

LEGEND - LEGENDA

- Acoustic Burglar/ Fire Alarm - Alarma acustica antifurt/ incendiu
- Base Transceiver Station
- Battery Pack - Baterie Staționară
- Blok Lock - Sistem de blocare
- Burglar Alarm System- Sistem Antiefracție
- Traffic Management Center Client - Periferic al Centrului de Management al Traficului
- Controller Terminal System
- Diagnose & Maintenance System -Sistem Diagnoză și Întreținere
- Fire Detection System - Sistem de detecție incendiu
- Interlocking System Equipments - Echipamente Centralizare Electronica
- Optical Fibre Terminal - Terminal FO
- SCADA Terminal - Terminal SCADA
- Tiephone - Telefon
- Uninterrupted Power Suplay
- Video Surveillance - Supraveghere Video
- IDM Panel - Pupitru IDM

Indice Index	Data Date	Descriere Description	Semnatura Signature	Semnatura Signature	Semnatura Signature
Modificare / Revision	E				
	D				
	C				
	B				
	A				
		 MINISTERUL TRANSPORTURILOR			
		BENEFICIAR / BENEFICIARY : COMPANIA NAȚIONALĂ DE CĂI FERATE "CFR" SA			
PROIECTANT / DESIGNER: 					
Aprobat Approved	Sef de echipa Team leader	C. Teodorescu	01.2013		
Verificat Checked	Expert Cheile Key Expert	R. Trommer	01.2013		
Subcontractant / Subcontractor 					
Aprobat Approved	Adjunct Sef de echipa Deputy Team leader	A.M. Baicu	01.2013		
Proiectat Designed	Inginer Engineer	A. Sopov	01.2013		
"Reabilitarea liniei c.f. Frontieră - Curtici - Simeria, parte componentă a coridorului IV Pan - European pentru circulația trenurilor cu viteză maximă de 160 km/h"			Project 9i 35311.1		
"Rehabilitation of the Railway Line Border - Curtici - Simeria, component Part of the IV Pan - European Corridor for the Trains Circulation with maximum speed of 160 km/h"			Faza / Phase: PTh +CS / TD + TS		
Section 3 : Gurasada - Simeria					
Denumire desen / Drawing Title : Pan cladire - container semnalizari si GSM-R - interior statia DEVA / DEVA station - Signaling & GSM-R inside shelter Layout plan					
Scara / Scale -		Revizia / Revision 1/16.05.2013	Cod desen / Drawing Code PT.03.04.26.SM.026		Nr / No 01/01