


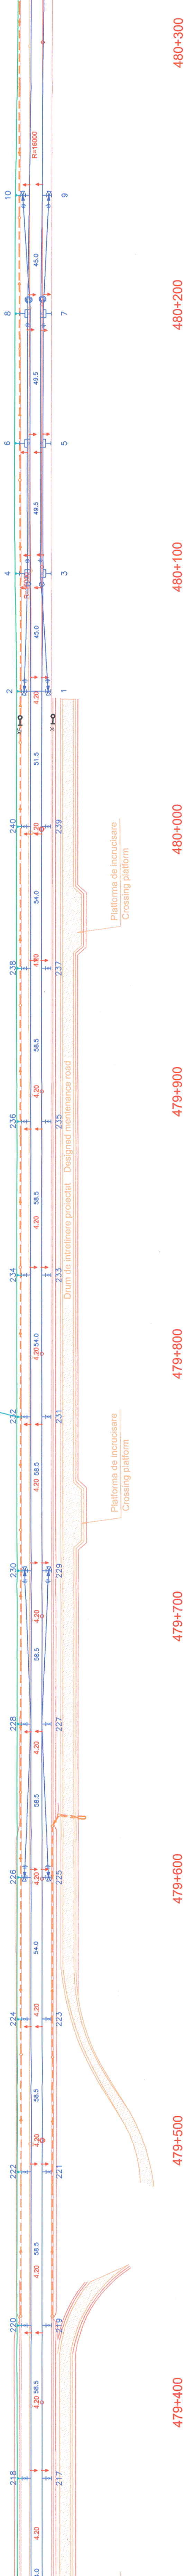

Urmatoarea mediului proiectat, next projected medium 479+000

KM 479+700

FM pr.



LEGENDĂ / LEGEND

CABLU AERIAN CU FIBRE OPTICE PROIECTAT / ON POLES OPTICAL FIBER

CONSOLĂ + ROLĂ / CONSOLE + ROLL

FIXARE MEDIANĂ PROIECTATĂ / PROJECTED HEAD WITHOUT ROLL

PROIECT LINIA DE CONTACT / PROJECT OF CONTACT LINE

REZERVĂ FO PROIECTATĂ / PROJECTED OF RESERVE

→ SIMERIA

→ GURASADA

Indice Index	Data Date	Descriere Description	Semnatura Signature	Semnatura Signature	Semnatura Signature
Modificare / Revision	E				
	D				
	C				
	B				
	A				

European Investment Bank	MINISTERUL TRANSPORTURILOR
BENEFICIAR / BENEFICIARY :	
	
COMPANIA NAȚIONALĂ DE CĂLĂTORIE "CFR" SA	



PROIECTANT / DESIGNER:		Data / Date	Semnatura Signature
Approbat Approved	Sef de echipa Team leader	01.2013	
Verificat Checked	Expert Cheie Key Expert	01.2013	



Subcontractant / Subcontractor			
Approbat Approved	Adjunct Sef de echipa Deputy Team leader	A.M. Baicu	01.2013
Proiectat Designed	Inginer Engineer	A. Sopov	01.2013

"Reabilitarea liniei c.f. Frontieră - Simeria, parte componentă a coridorului IV Pan - European pentru circulația trenurilor cu viteză maximă de 160 km/h"	Tronsonul 3 : Gurasada - Simeria	Project 9i 35311.1
"Rehabilitation of the Railway Line Border - Curtici - Simeria, component Part of the IV Pan - European Corridor with maximum speed of 160 km/h"	Section 3 : Gurasada - Simeria	Faza / Phase: PTH +CS / TD + TS

Denumire desen / Drawing Title :			
Plan de situație cablu FO aerian pentru semnalizare - Stația DEVA / DEVA Station - Layout plan aerial cable with OF for signalling			
km.480+100 - km.479+300			
Scara / Scale 1:1000	Revizia / Revision 1/16.05.2013	Cod desen / Drawing Code PT.03.04.26.SM.013	Nr / No 01/01