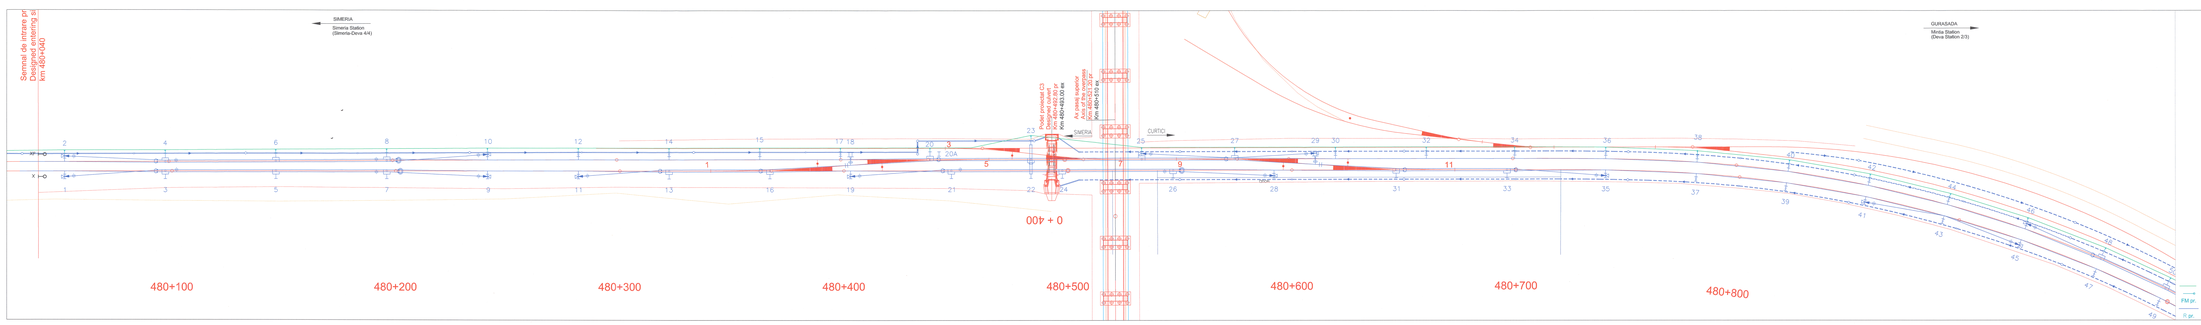

LEGENDĂ / LEGEND

CABLU AERIAN CU FIBRE OPTICE PROIECTAT / ON POLES OPTICAL FIBER CABLE

km pr.

CONSOLĂ HOLD / CONSOLE HOLD

FIXARE MESANĂ PROIECTATĂ / PROJECTED HEAD WITHOUT ROLL

ti pr.

PROIECT LINIE DE CONTACT / PROJECT OF CONTACT LINE

REZERVA PE PROIECTATĂ / PROJECTED OP RESERVE

Modificare / Revision						
Indice Index	Data Date	Descriere Description	Semnatura Signature	Semnatura Signature	Semnatura Signature	Semnatura Signature
E						
D						
C						
B						
A						

European Investment Bank

MINISTERUL TRANSPORTURILOR

BENEFICIAR / BENEFICIARY:
CNCF "CFR" SA

COMPANIA NAȚIONALĂ DE CĂI FERATE "CFR" SA

PROIECTANT / DESIGNER: PÖYRY

			Data / Date	Semnatura Signature
Aprobat Approved	Șef de echipă Team leader	C. Teodorescu	01.2013	
Verificat Checked	Expert Cheie Key Expert	R. Trosterer	01.2013	

Subcontractant / Subcontractor: MOTOR

Aprobat Approved	Adjunct Șef de echipă Deputy Team leader	A.M. Stelcu	01.2013	
Proiectat Designed	Inginer Engineer	A. Grigoru	01.2013	

"Reabilitarea linei c.f. Frontiera A - Curtici - Simeria, parte componentă a coridorului IV Pan - European Coridor cu viteză maximă de 160 km/h"
Tronsonul 3 - Gurasada - Simeria
"Rehabilitation of the railway line c.f. Frontiera A - Curtici - Simeria component Part of the IV Pan - European Corridor but the Trains Circulation with maximum speed of 160 km/h"
Section 3 - Gurasada - Simeria

Denumirea desenului / Drawing Title:
Plan de situație cablu FO aerian pentru semnalizări - Stația DEVA / DEVA Station - Layout plan aerial cable with OF for signalling
km 480+040 - km 480+800

Scara / Scale	Revizia / Revision	Cod desen / Drawing Code	Nr / No
1:1000	1/18.05.2013	PT.03.04.26.SM.014	0101

Project Nr 35311.1.1

Faza / Phase: PTs +CS / TD + TS