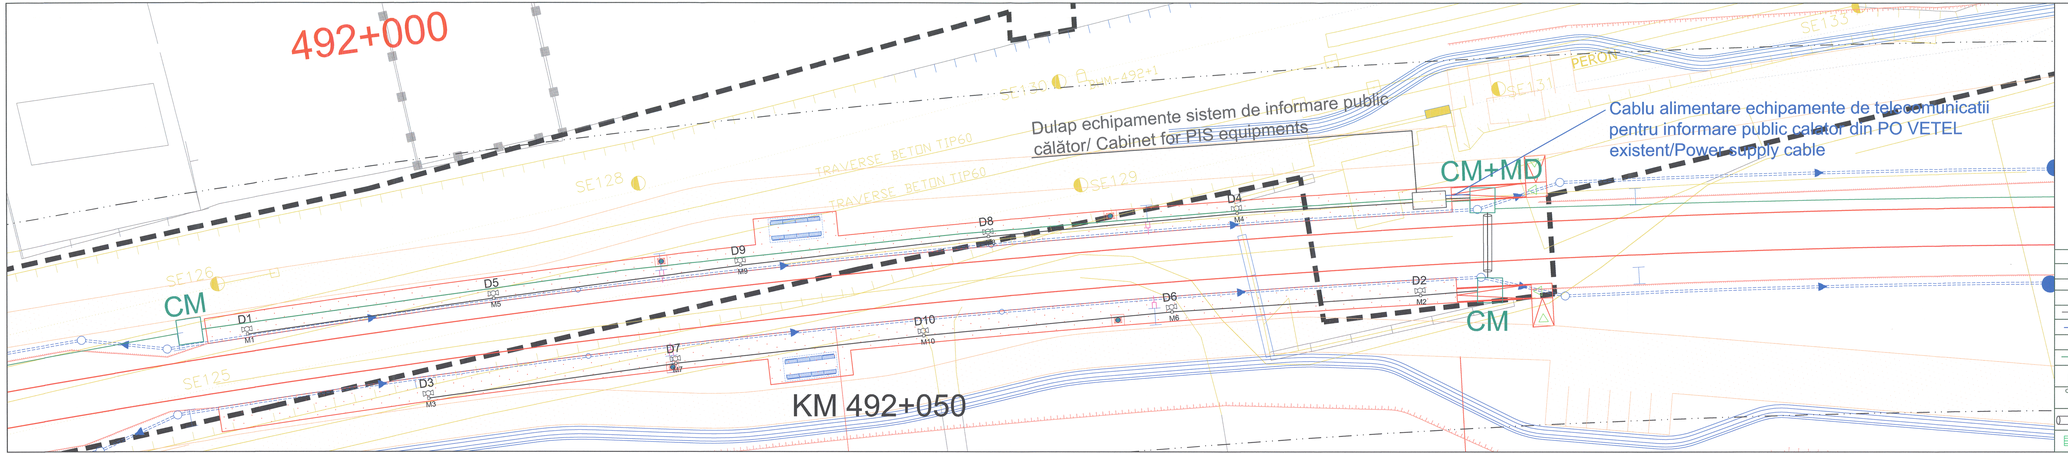

LEGENDA/LEGEND

- Axa c.f. existentă / Axis of the existing railway line
- Axa c.f. desfiinţat / Dismantled railway axis
- Căşeţ de cale existent / Existing turnout
- Căşeţ de cale desfiinţat / Canceled turnout
- Linii c.f. proiectate / Designed railway lines
- Aparate de cale proiectate / Designed turnouts
- Marca de siguranţa proiectată / Designed clearance point
- 21m Drain longitudinal cu camin de vizitare / Longitudinal drain with inspection pits
- Şanţ din beton / Concrete ditch
- 36 km Borne de reţea / Benchmarks
- Drum de întreţinere proiectat / Designed maintenance road
- Amprisa CFR / CFR Territory
- Zona CFR / CFR Zone
- Limita de siguranţa / Sfety limit
- Stâlp linie de contact / Designed pole line contact

LEGENDĂ / LEGEND

	SALA TELECOMUNICATII SERVER PIS / PIS SERVER TELECOMMUNICATION ROOM
	DIFUZOR DUBLU / DOUBLE-HORN LOUDSPEAKER
	MUFĂ DIFUZOR / SPEAKER CONNECTION
	CABLU DIFUZOR 4x2,5 / SPEAKER WIRE type 4x2,5
	CABLU ENERGOIUMENTARE CUPRU 3x2,5 / COPPER CABLE type 3x2,5 for POWER SUPPLY
	CONTAINER / SHELTER
	CABLU INTERURBAN 7x4x1,2/ COPPER CABLE 7x4x1,2 FOR PIS
CM	CAMEREŢĂ/CAMERETA / MAN HOLE /MANHOLE
CM+MD	CAMERETA + MUFA DERIVATIE / MANHOLE+JUNCTION SLEEVE
1	TEAVĂ METALICĂ PROTECŢIE CABLU INTERURBAN / PROJECTED PIPE FOR PUBLIC INFORMATION SIETEM
CQ	PANOU INFORMARE PUBLIC CĂLĂTOR / PUBLIC INFORMATION PANNEL

Modificare / Revision	Indice Index	Data Date	Descrire Description	Semnatura Signature	Semnatura Signature	Semnatura Signature	Semnatura Signature
	E						
	D						
	C						
	B						
	A						

European Investment Bank

MINISTERUL TRANSPORTURILOR

BENEFICIAR / BENEFICIARY :

COMPANIA NAŢIONALĂ DE CĂI FERATE "CFR" SA

PROIECTANT / DESIGNER: PÖYRY

			Data / Date	Semnatura Signature
Aprobat Approved	Sef de echipa Team leader	C. Teodorescu	01.2013	
Verificat Checked	Expert Cheie Key Expert	R. Trommer	01.2013	

Subcontractant / Subcontractor: IOTOP

Aprobat Approved	Adjunct Şef de echipa Deputy Team leader	A.M. Baicu	01.2013
Proiectat Designed	Inginer Engineer	A. Petcu	01.2013

"Reabilitarea liniei c.f. Frontieră - Curtici - Simeria, parte componentă a coridorului IV Pan - European pentru circulaţia trenurilor cu viteză maximă de 160 km/h"
Tronsonul 3 - Gurasada - Simeria

"Rehabilitation of the Railway Line Border - Curtici - Simeria, component Part of the IV Pan - European Corridor for the Trains Circulation with maximum speed of 160 km/h"
Section 3 - Gurasada - Simeria

Project Nr 35311.1

Faza / Phase: PTh =CS / TD + TS

Denumire desen / Drawing Title :
Echipamente TC pentru sistem informare public călător P.O. Velţel /
PIS equipments for Velţel Stopping Point Layout Plan
km 492+050

Scara / Scale	Revizia / Revision	Cod desen / Drawing Code	Nr / No
-	1/16.05.2013	PT.03.04.24.TC.105	05/05