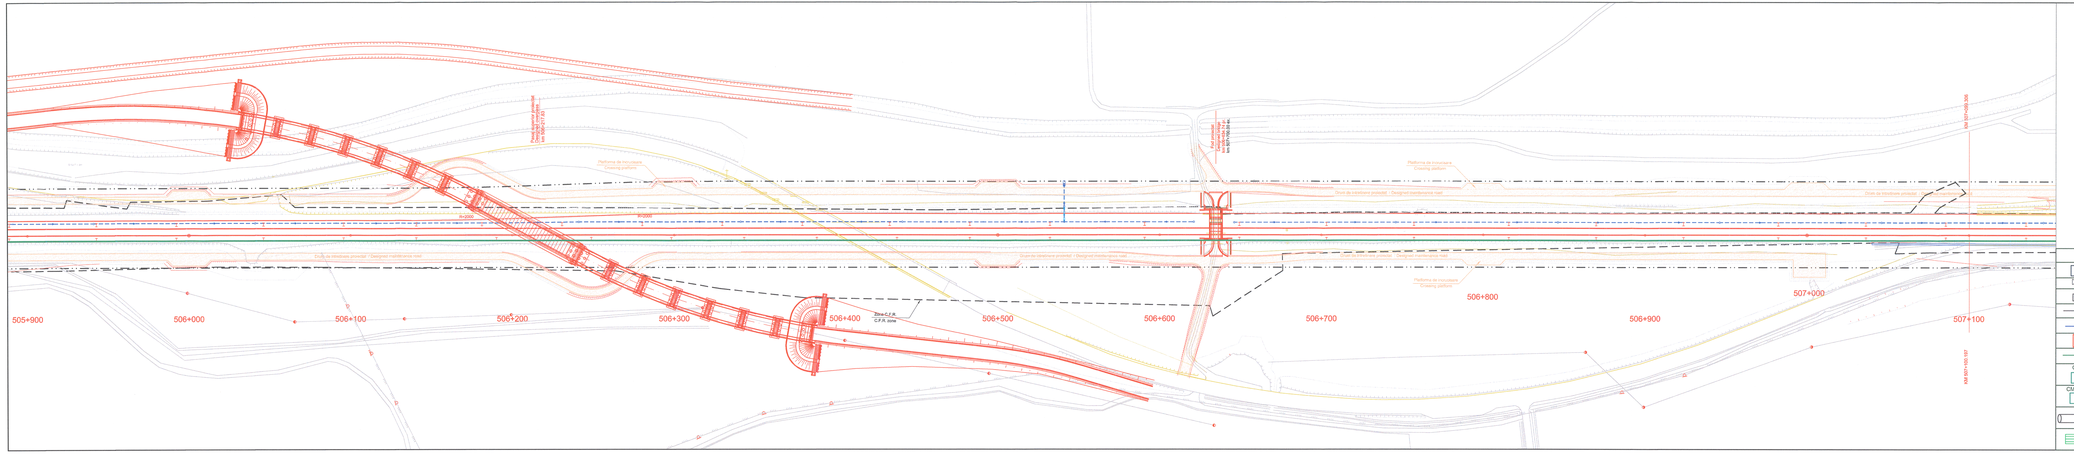
505+900
506+000
506+100
506+200
506+300
506+400
506+500
506+600
506+700
506+800
506+900
507+000
507+100
Zona C.F.R.
C.F.R. zone
Platforma de incărcare
Loading platform
Drum de întreținere proiectat / Designed maintenance road
Drum de întreținere proiectat / Designed maintenance road
Platforma de incărcare
Loading platform
Drum de întreținere proiectat / Designed maintenance road
Drum de întreținere proiectat / Designed maintenance road
Drum de întreținere proiectat / Designed maintenance road
Drum de întreținere proiectat / Designed maintenance road
Platforma de incărcare
Loading platform
Drum de întreținere proiectat / Designed maintenance road
Drum de întreținere proiectat / Designed maintenance road