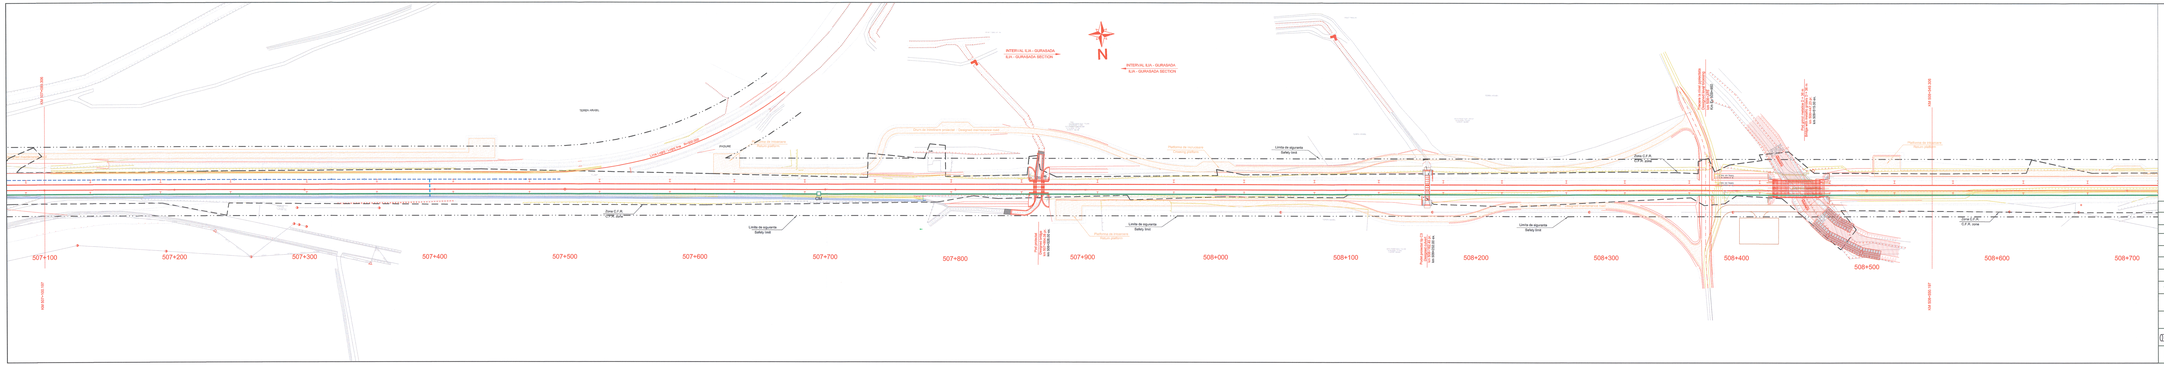

LEGENDA/LEGEND

- Ax c.f. existentă / Existing railway line
- Ax c.f. desființat / Cancelled railway axis
- Căsuțe de rate existent / Existing switch box
- Căsuțe de rate desființat / Cancelled switch box
- Linii c.f. proiectate / Designed railway lines
- Căsuțe de rate proiectate / Designed switch box
- Borne de siguranță proiectate / Designed clearance point
- Cămăș de protecție a cablurilor / Longitudinal drain with inspection pits
- Gard din beton / Concrete ditch
- Borne de reliefare / Benchmarks
- Drum de intervenție proiectat / Designed maintenance road
- Amprisa CFR / CFR Territory
- Linia CFR / CFR Line
- Limita de siguranță / Safety limit
- Stâlp linie de contact / Designed pole line contact

Indice / Index	Data / Date	Descriere / Description	Semnatura / Signature	Semnatura / Signature	Semnatura / Signature	Semnatura / Signature
Modificare / Revision	E					
	D					
	C					
	B					
	A					

European Investment Bank

MINISTERUL TRANSPORTURILOR

BENEFICIAR / BENEFICIARY :

COMPANIA NAȚIONALĂ DE CĂI FERATE "CFR" SA

PROIECTANT / DESIGNER: PÖYRY

			Data / Date	Semnatura / Signature
Aprobat / Approved	Șef de echipa / Team leader	C. Teodorescu	01.2013	
Verificat / Checked	Expert Cheie / Key Expert	R. Trommer	01.2013	

Subcontractant / Subcontractor: VIOTOP

Aprobat / Approved	Adjunct Șef de echipa / Deputy Team leader	A.M. Ibăcu	01.2013	
Proiectat / Designed	Inginer / Engineer	A. Petcu	01.2013	

"Reabilitarea liniei c.f. Frontieră - Curtici - Simeria, parte componentă a coridorului IV Pan - European pentru circulația trenurilor cu viteză maximă de 160 km/h"
"Rehabilitation of the Railway Line Border - Curtici - Simeria, component Part of the IV Pan - European Corridor for the Trains Circulation with maximum speed of 160 km/h"
Section 3 - Gurasada - Simeria

Project 9/ 35311.1

Faza / Phase: PTh +CS / TD + TS

Denumire desen / Drawing Title :
Plan de situație cablu cupru pentru sistem informare public călător interval Gurasada - Ilia / Copper Cable for PIS Gurasada - Ilia Layout Plan
km 506+700 - km 507+100

Scara / Scale	Revizia / Revision	Cod desen / Drawing Code	Nr / No
1:1000	-	PT.03.04.21.TC.103	03/04

LEGENDĂ / LEGEND

	SALA TELECOMUNICAȚII SERVER PIS / PROJECTED SERVER ROOM FOR PIS SYSTEM
DC/LC	DIFUZOR DUBLU / DOUBLE SPEAKER LOUDSPEAKER
	MUFĂ DIFUZOR / SPEAKER CONNECTION
	CABLU DIFUZOR 4x2,5 / SPEAKER WIRE type 4x2,5
	CABLU ENERGOALIMENTARE CUPRU 3x2,5 / COPPER CABLE type 3x2,5 for POWER SUPPLY
	CONTAINER / SHELTER
	CABLU INTERURBAN 7x4x1,2/ COPPER CABLE 7x4x1,2 / STAR FOUR
CU	CAMERETA/CHAMBER 7 x 7 MANHOLE/ MANHOLE
CMMD	CAMERETA + MUFĂ DERIVAȚIE / MANHOLE+JUNCTION SLEEVE
	ȚEVA METALICĂ PROTECȚIE CABLU INTERURBAN / PROJECTED PIPE FOR PUBLIC INFORMATION SISTEM
	PANOU INFORMARE PUBLIC CĂLĂTOR / PUBLIC INFORMATION PANNEL