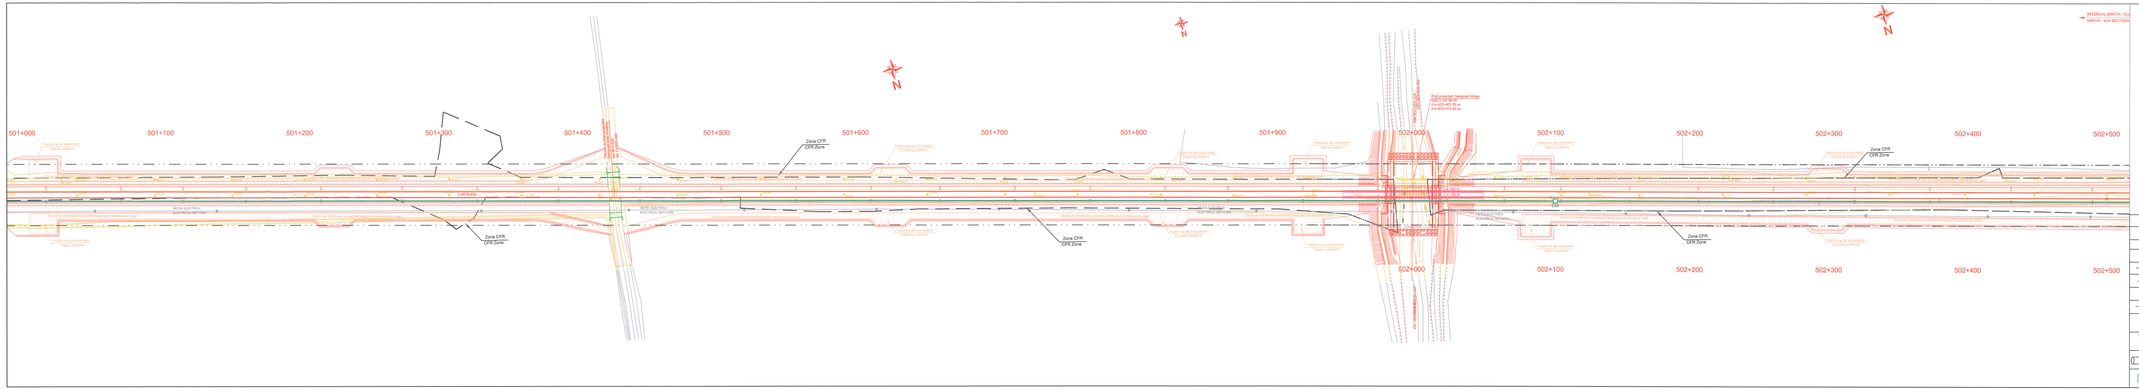

LEGENDA/LEGEND

- Axa C.F. existent / Axis of the existing railway line
- Axa C.F. dezafectat / Axis of the dismantled railway line
- Șporturi ale căii existente / Existing turnout
- Șporturi ale căii dezafectate / Dismantled turnout
- Linii C.F. proiectate / Designed railway lines
- Separator de calei proiectate / Designed ballast bed
- Sfârșit de siguranța poziționării / Designed reference point
- Ovren longitudinal cu cablu de scrâșnire / Longitudinal drain with Hyperlink pipe
- Șanț din beton / Concrete ditch
- Borne de rotație / Benchmarks
- Drum de întreținere proiectat / Designed maintenance road
- Amprisa CFR / CFR Territory
- Zona CFR / CFR Zone
- Limite de siguranța - Șinș / Safety limits
- Șinș lovire de contact / Designed pole line contact

Indice Index	Data Date	Descriere Description	Semnatura Signature	Semnatura Signature	Semnatura Signature	Semnatura Signature
E						
D						
C						
B						
A						

Modificare / Revision

European Investment Bank

MINISTERUL TRANSPORTURILOR

BENEFICIAR / BENEFICIARY :

COMPANIA NAȚIONALĂ DE CĂI FERATE "CFR" SA.

PROIECTANT / DESIGNER: PÖYRY

			Data / Date	Semnatura Signature
Aprobat Approved	Șef de echipa Team leader	C. Teodorescu	01.2013	
Verificat Checked	Expert Cheie Key Expert	R. Trommer	01.2013	

Subcontractant / Subcontractor: MOTOP

Aprobat Approved	Adjunct Șef de echipa Deputy Team leader	A.M. Baicu	01.2013	
Proiectat Designed	Inginer Engineer	A. Petcu	01.2013	

"Reabilitarea liniei c.f. Frontiera - Curtici - Simeria, parte componentă a coridorului IV Pan - European pentru circulație cu viteza maximă de 160 km/h"
Tronsonul 3 : Gurasada - Simeria
"Rehabilitation of the Railway Line Border - Curtici - Simeria, component Part of the IV Pan - European Corridor for the Trains Circulation with maximum speed of 160 km/h"
Section 3 : Gurasada - Simeria

Denumire desen / Drawing Title :
Plan de situație cablu cupru pentru sistem informare public căilător interval Ilia - Mintia
Copper Cable for PIS Ilia - Mintia Layout Plan
km 502+500 - km 501+000

Faza / Phase: PTh +CS / TD + TE

Proiect Nr 35311.1

Scara / Scale	Revizia / Revision	Cod desen / Drawing Code	Nr / No
1:1000	-	PT.03.04.23.TC.104	04/08

	LEGENDĂ / LEGEND
	SALA TELECOMUNICAȚII SERVER PSI / PIS SERVER TELECOMMUNICATION ROOM
	DIFUZOR DUBLU / DOUBLE-HORN LOUDSPEAKER
	MUFĂ DIFUZOR / SPEAKER CONNECTION
	CABLU DIFUZOR 4x2,5 / SPEAKER WIRE type 4x2,5
	CABLU ENERGIA/MENTANE CUPRU 3x2,5 / COPPER CABLE type 3x2,5 for POWER SUPPLY
	CONTAINER / SHELTER
	CABLU INTERURBAN 7x4x1,2/ COPPER CABLE 7x4x1,2 FOR PIS
CM	CAMERETĂ/CAMERETA / MAN HOLE /MANHOLE
CM+MD	CAMERETA + MUFA DERIVATIE / MANHOLE+JUNCTION SLEEVE
	TEAVĂ METALICĂ PROTECȚIE CABLU INTERURBAN / PROJECTED PIPE FOR PUBLIC INFORMATION SISTEM
	PANOU INFORMARE PUBLIC CĂLĂTOR / PUBLIC INFORMATION PANNEL