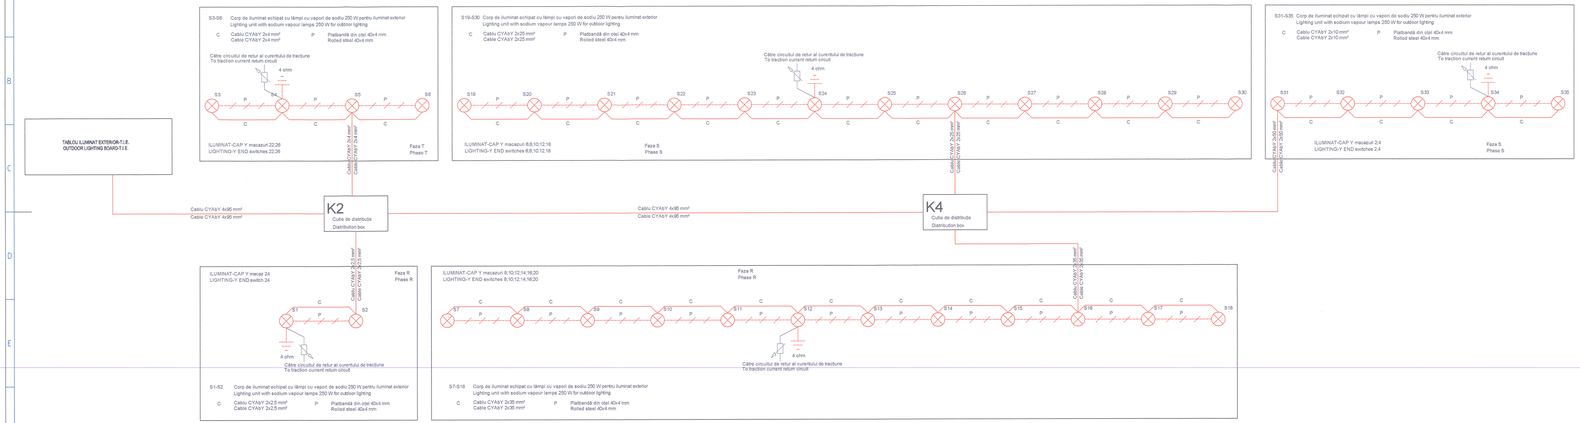

JURNAL DE CABLURI
CABLE LIST

Nr. No	De la From	La To	Tip Type	ID	Lungime Length [m]	Descriere Description
1	Cladire reçare	K1	CYABY 4x95 mmº	WK1	1380	alimentare iluminat meacazun cap X / lighting power-supply for X end switches
2	Cladire reçare	K2	CYABY 4x95 mmº	WY1	130	alimentare iluminat meacazun cap Y / lighting power-supply for Y end switches
3	K1	9	CYABY 2x6 mmº	WK2	110	alimentare iluminat meacazun 9 / lighting power-supply for 9 switch
4	K1	11,13	CYABY 2x10 mmº	WK3	100	alimentare iluminat meacazun 11,13 / lighting power-supply for 11,13 switches
5	K1	15	CYABY 2x4 mmº	WK4	100	alimentare iluminat meacazun 15 / lighting power-supply for 15 switch
6	K1	17,19	CYABY 2x16 mmº	WK5	190	alimentare iluminat meacazun 17,19 / lighting power-supply for 17,19 switches
7	K1	K3	CYABY 3x95 mmº	WK6	255	alimentare iluminat meacazun cap X / lighting power-supply for X end switches
8	K3	1	CYABY 2x16 mmº	WK7	200	alimentare iluminat meacazun 1 / lighting power-supply for 1 switch
9	K3	3,5	CYABY 2x25 mmº	WK8	150	alimentare iluminat meacazun 3,5 / lighting power-supply for 3,5 switches
10	K3	7	CYABY 2x16 mmº	WK9	130	alimentare iluminat meacazun 7 / lighting power-supply for 7 switch
11	K2	24	CYABY 2x2,5 mmº	WY2	100	alimentare iluminat meacazul 24 / lighting power-supply for 24 switch
12	K2	22,26	CYABY 2x4 mmº	WY3	100	alimentare iluminat meacazun 22,26 / lighting power-supply for 22,26 switches
13	K2	K4	CYABY 4x95 mmº	WY4	330	alimentare iluminat meacazun cap Y / lighting power-supply for Y end switches
14	K4	2,4	CYABY 2x50 mmº	WY5	985	alimentare iluminat meacazun 2,4 / lighting power-supply for 2,4 switches
15	K4	6,8,10,12,18	CYABY 2x25 mmº	WY6	230	alimentare iluminat meacazun 6,8,10,12,18 / lighting power-supply for 6,8,10,12,18 switches
16	K4	8,10,12,14,16,20	CYABY 2x35 mmº	WY7	280	alimentare iluminat meacazun 8,10,12,14,16,20 / lighting power-supply for 8,10,12,14,16,20 switches

LEGENDĂ:
LEGEND:

Priză de pământ 4 ohm
Earth plate 4 ohm

Intersițiju de scântelere
Sparking gap

NOTĂ:
NOTE:

Intersițiju de scântelere și legăturile aferente la circuitul de retur al curentului de tracțiune sunt prevăzute în proiectul de protecție
Sparking gap and its connections at traction current return circuit are shown in protection design

SMILOVICI S. MARIUS
ROMÂNIA
NR. 16661

Verificator / Expert Checker / Expert	Cerința Requirement	Semnătura Signature	Referat / Expertiza Report / Expertise

European Investment Bank

MINISTERUL TRANSPORTURILOR

BENEFICIAR / BENEFICIARY :

COMPANIA NAȚIONALĂ DE CĂI FERATE "CFR" SA

PROIECTANT / DESIGNER:	PÖYRY		Data Date	Semnatura Signature
Aprobat Approved	Sef de echipa Team leader	C. Teodorescu	01.2013	
Verificat Checked	Expert Cheie Key Expert	D. Stanescu	01.2013	
Subcontractant / Subcontractor	MOTOP			
Aprobat Approved	Adjunct Sef de echipa Deputy Team leader	A.M. Baicu	01.2013	
Proiectat Designed	Inginer Engineer	M. Golea	01.2013	

"Reabilitarea liniei c.f. Frontier à - Curtici - Simeria, parte componentă a coridorului IV Pan - European pentru circula ția tremurilor cu viteză maximă de 160 km/h"
Tronsonul 3 : Gurasada - Simeria

"Rehabilitation of the Railway Line Border - Curtici - Simeria , component Part of the IV Pan - European Corridor for the Trains Circulation with maximum speed of 160 km/h"
Section 3 : Gurasada - Simeria

Project 9i 35311.1

Faza / Phase: PTH+CS / TD+TS

Denumire desen / Drawing name:

ILIA - Schema bloc iluminat exterior / Outdoor lighting block diagram

Scara / Scale	Revizia / Revision	Cod desen / Drawing Code	Nr / No
	1/16.05.2013	PT.03.05.22.IC.002	02/02