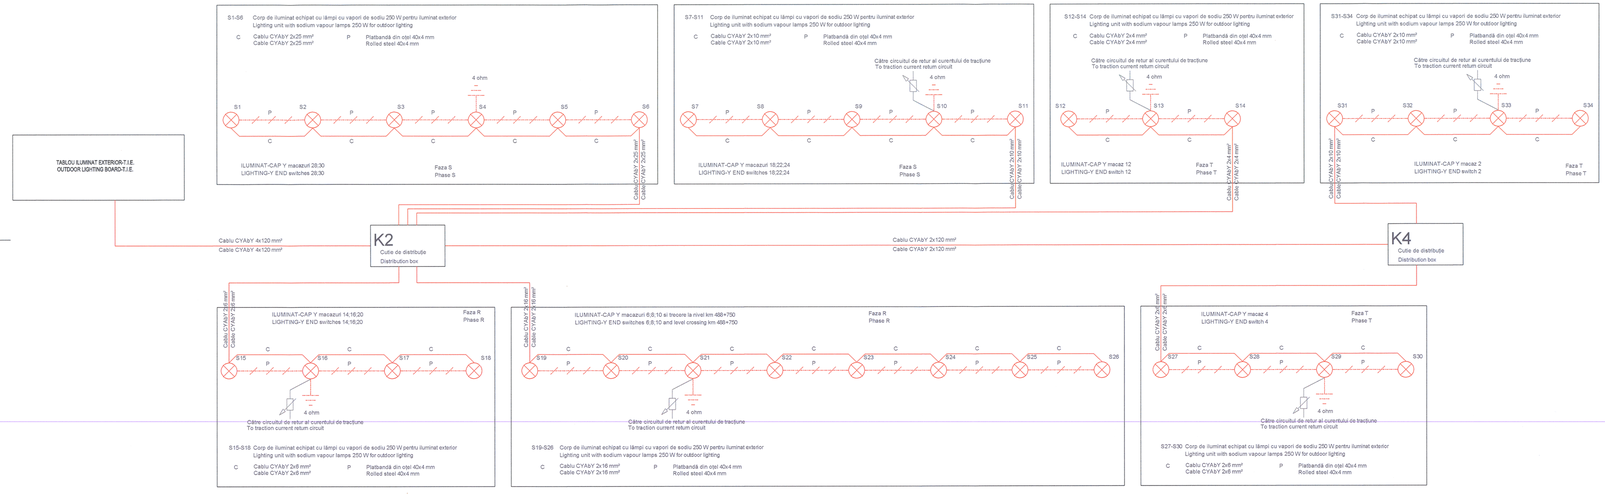

JURNAL DE CABLURI
CABLE LIST

Nr. No	De la From	La To	Tip Type	ID	Lungime Length [m]	Descriere Description
1	Cladire miçare	K1	CYAbY 4x150 mm²	WX1	600	alimentare iluminat macazuri cap X / lighting power-supply for X end switches
2	Cladire miçare	K2	CYAbY 4x120 mm²	WY1	600	alimentare iluminat macazuri cap Y / lighting power-supply for Y end switches
3	K1	19;25	CYAbY 2x10 mm²	WX2	160	alimentare iluminat macazuri 19;25 / lighting power-supply for 19;25 switches
4	K1	13	CYAbY 2x2,5 mm²	WX3	60	alimentare iluminat macaz 13 / lighting power-supply for 13 switch
5	K1	15;17;21;23;29	CYAbY 2x10 mm²	WX4	160	alimentare iluminat macazuri 15;17;21;23;29 / lighting power-supply for 15;17;21;23;29 switches
6	K1	K3	CYAbY 3x150 mm²	WX5	1040	alimentare iluminat macazuri cap X / lighting power-supply for X end switches
7	K3	9;11	CYAbY 2x10 mm²	WX6	100	alimentare iluminat macazuri 9;11 / lighting power-supply for 9;11 switches
8	K3	7	CYAbY 2x25 mm²	WX7	200	alimentare iluminat macaz 7 / lighting power-supply for 7 switch
9	K3	1	CYAbY 2x50 mm²	WX8	400	alimentare iluminat macaz 1 / lighting power-supply for 1 switch
10	K3	3;5	CYAbY 2x70 mm²	WX9	360	alimentare iluminat macazuri 3;5 / lighting power-supply for 3;5 switches
11	K2	28;30	CYAbY 2x25 mm²	WY2	360	alimentare iluminat macazuri 28;30 / lighting power-supply for 28;30 switches
12	K2	18;22;24	CYAbY 2x10 mm²	WY3	210	alimentare iluminat macazuri 18;22;24 / lighting power-supply for 18;22;24 switches
13	K2	14;16;20	CYAbY 2x6 mm²	WY4	120	alimentare iluminat macazuri 14;16;20 / lighting power-supply for 14;16;20 switches
14	K2	6;8;10;trecere la nivel 488+750	CYAbY 2x10 mm²	WY5	240	alimentare iluminat macazuri 6;8;10 și trecere la nivel 488+750 / lighting power-supply for 6;8;10; switches and level crossing 488+750
15	K2	12	CYAbY 2x4 mm²	WY6	100	alimentare iluminat macaz 12 / lighting power-supply for 12 switch
16	K2	K4	CYAbY 2x120 mm²	WY7	830	alimentare iluminat macazuri cap Y / lighting power-supply for Y end switches
17	K4	2	CYAbY 2x10 mm²	WY8	190	alimentare iluminat macaz 2 / lighting power-supply for 2 switch
18	K4	4	CYAbY 2x6 mm²	WY9	110	alimentare iluminat macaz 4 / lighting power-supply for 4 switch

LEGENDĂ:
LEGEND:

Priză de pământ 4 ohm
Earth plate 4 ohm

Interstițiu de scânteiere
Sparking gap

NOTĂ:
NOTE:

Interstițiu de scânteiere și legăturile aferente la circuitul de retur al curentului de tracțiune sunt prevăzute în proiectul de protecție
Sparking gap and its connections at traction current return circuit are shown in protection design

SMILOVICI S. MARIUS
ROMANIA
ALFA 7
NR. 14464
INGINER
VERIFICATOR DE PROIECTE

Verificator / Expert Checker / Expert	Cerinta Requirement	Semnatura Signature	Referat / Expertiza Report / Expertise

European Investment Bank

MINISTERUL TRANSPORTURILOR

BENEFICIAR / BENEFICIARY:

COMPANIA NAȚIONALĂ DE CĂI FERATE "CFR" SA

PROIECTANT / DESIGNER: PÖYRY			Data Date	Semnatura Signature
Aprobat Approved	Sef de echipa Team leader	C. Teodorescu	01.2013	
Verificat Checked	Expert Cheie Key Expert	D. Stanescu	01.2013	
Subcontractant / Subcontractor: VIOTOP				
Aprobat Approved	Adjunct Sef de echipa Deputy Team leader	A.M. Baicu	01.2013	
Proiectat Designed	Inginer Engineer	M. Golea	01.2013	

"Reabilitarea liniei c.f. Frontier ă - Curtici - Simeria , parte componentă a coridorului IV Pan - European pentru circula ția trenurilor cu viteză maximă de 160 km/h"
Tronsonul 3 : Gurasada - Simeria
"Rehabilitation of the Railway Line Border - Curtici - Simeria , component Part of the IV Pan - European Corridor for the Trains Circulation with maximum speed of 160 km/h"
Section 3 : Gurasada - Simeria

Project 9i 35311.1

Faza / Phase: PTH+CS / TD+TS

Denumire desen / Drawing name:
MINTIA - Schema bloc iluminat exterior / Outdoor lighting block diagram

Scara / Scale	Revizia / Revision	Cod desen / Drawing Code	Nr / No
	1/16.05.2013	PT.03.05.24.IC.002	02/02