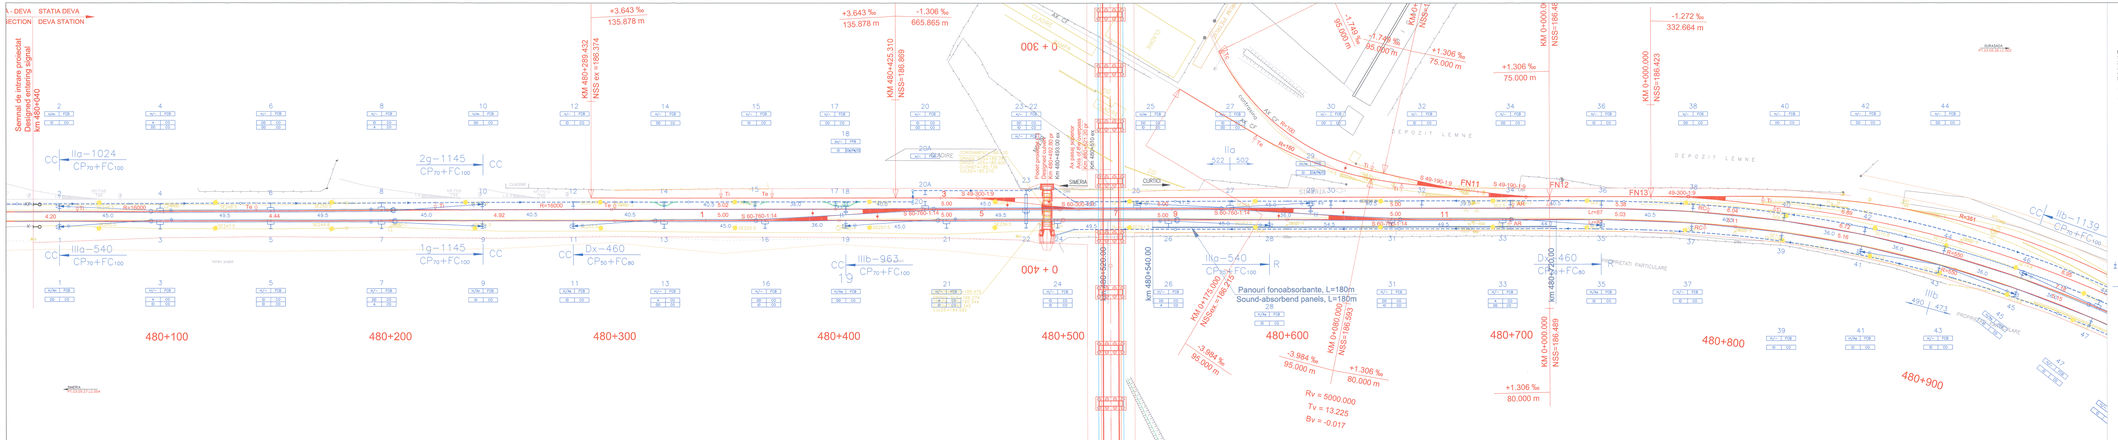

LEGENDA – LEGEND

N
A | B

N = nr. stâlp / pole no.
T – tip stâlp / type of pole
A – tip fundație / type of anchor
B – tip fundație / type of foundation
A – tip fixator / type of steady arm
S – tip consolă / type of cantilever

CC – encoroare compact compensată cu contragreutăți din beton / full compensated anchoring with concrete counterweights
CCP – encoroare compact compensată cu contragreutăți din fonte / full compensated anchoring with cast iron counterweights
R – encoroare rigidă / rigid anchoring
(*)g encoroare / type of anchoring
g – encoroare cu întindere simplă / simple tension wire; * length of wire
2g – encoroare cu întindere dublă / double tension wire
CC – encoroare catenară / catenary anchoring
(*)–(**) encoroare cu catenara (OR și RO) / catenary type OR and RO
* lungime semisanț / length semi-span
* denominator total
200 | 170 – mediana / midpoint
– semnal / signal
– izolator de secționare / section insulator
– izolator de separare electrică în catenară/insulator for electric separation with composite in catenary
– întindere rigidă cu contragreutăți / rigid tension with gantry beam with drop bracket
– stâlp "A" / "A" pole
– stâlp de colț dublu / pole for two tracks
– stâlp cu ancoră / pole with anchor
– susținere LC pe stâlp de coperiș, "SC" / "SC" contact line suspension on canopy
– stâlp de parcare, "PK" / "PK" pole on platform
– 1,2,3 console / 1,2,3 cantilevers
– stâlp SBC existent / existing SBC pole
– stâlp SBC demontat / SBC pole dismounted
– catenaria nouă / new catenary
49.5 – lungime deschidere / span length

H – stâlp metalic tip H / metallic pole H type
Rn – ancoraj la nivel / level anchor
FCB – fundație cilindrică de beton / concrete cylindrical foundation
FPB – fundație paralelipipedica de beton/concrete parallelepipedic foundation
SD – fixator direct / direct steady arm
ID – fixator invers / inverte steady arm
S – tip consolă / type of cantilever arm
CC – consolă cu izolatori compuși / cantilever with composite insulators

Verificator / Expert Checker	Coordonator / Project Coordinator	Beneficiar / Beneficiary	Materiul / Expertise Report / Expertiză

European Investment Bank

MINISTERUL TRANSPORTURILOR

BENEFICIAR / BENEFICIARY

COMPANIA NAȚIONALĂ DE CĂI FERATE "CFR" SA

PROIECTANT / DESIGNER: PÖYRY

			Data / Date	Semnătura / Signature
Aprobat / Approved	Șef de echipă / Team leader	C. Teodorescu	01.2013	
Verificat / Checked	Expert Checa / Key Expert	O. Stanescu	01.2013	
Subcontractant / Subcontractor				
Aprobat / Approved	Adjunct Șef de echipă / Deputy Team leader	A.M. Bâldu	01.2013	
Proiectat / Designed	Inginer / Engineer	Gh. Popa	01.2013	

"Modernizarea liniei c.f. Frontieră - Curtici - Simeria, parte componentă a coridorului IV Pan - European Coridor pe Teritoriul României" / "Modernization of the Railway Line Border - Curtici - Simeria, component Part of the IV Pan - European Corridor for the Trains Circulation with maximum speed of 160 km/h" Secțiunea 3 / Simeria - Deva

Titlul proiectului / Project Title: 35311.1

Faza / Phase: PT/DE | Nr.Pl. / Sheet No.: 01

Denumire desen / Drawing name: Plan de situație - Stația Deva / Deva Station Layout Plan km 480+000 ÷ km 480+992

Scara / Scale	Revizia / Revision	Cod desen / Drawing Code	Nr / No.
1:500	1/16.08.2013	PT.03.05.26.LC.001	0163