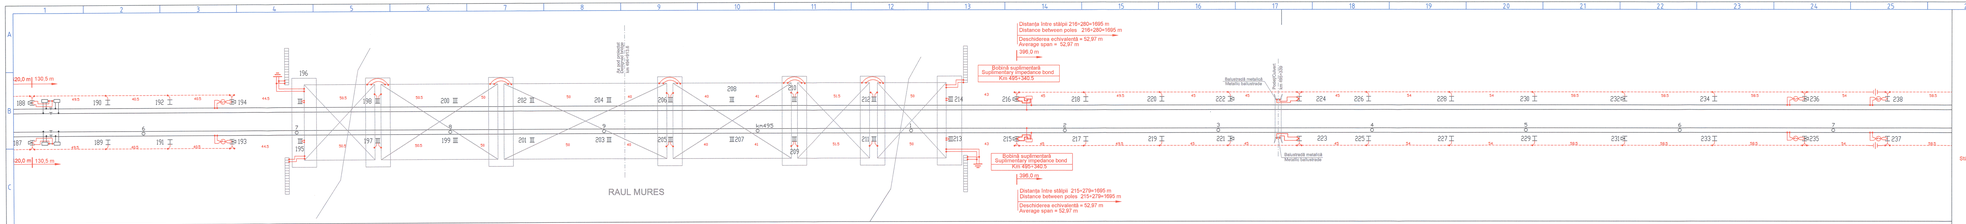

LEGENDĂ/LEGEND:

Conductor colector din oțel-aluminiu 95/15 mm²	95/15 mm² ACSR
Stâlpi de linie de contact	Contact line pole
Ancoră pentru stâlpi de linie de contact	Anchor for contact line pole
Stâlpi de linie de contact conectați simplu sau dublu la conductorul colector	Contact line poles simple or double connected to ACSR
Bobine de joantă	Impedance bonds
Stâlpi de linie de contact conectat la mediana bobinei de joantă	Contact line pole connected to impedance bond
Izolator de secționare	Sectioning insulator
Ancoră pentru conductorul de oțel aluminiu	Anchor for ACSR
Lungimea de la bobină până la secționarea conductorului colector	24 m / 28 m — Length from impedance bond to sectioning of ACSR
Bobină de protecție suplimentară	Suplimentary impedance bond
Intersțițiu de scânteiere	Sparking gap
Priza de pământ a instalației de iluminat	Earth-plate of the lighting installation
Limitator de tensiune	Voltage Limiting Device

Verificator / Expert Checker / Expert	Cerința Requirement	Semnătura Signature	Referat / Expertiză Report / Expertise	
European Investment Bank	MINISTERUL TRANSPORTURILOR BENEFICIAR / BENEFICIARY: COMPANIA NAȚIONALĂ DE CĂI FERATE "CFR" SA			
PROIECTANT / DESIGNER: PÖYRY			Data Date	Semnatura Signature
Aprobat Approved	Sef de echipa Team leader	C. Teodorescu	01.2013	
Verificat Checked	Expert Cheie Key Expert	D. Stanescu	01.2013	
Subcontractant / Subcontractor: VIOTOP				
Aprobat Approved	Adjunct Sef de echipa Deputy Team leader	A.M. Baicu	01.2013	
Proiectat Designed	Inginer Engineer	M. Golea	01.2013	

"Reabilitarea liniei c.f. Frontier Ji - Curtici - Simeria, parte componentă a coridorului IV Pan - European pentru circulația trenurilor cu viteză maximă de 160 km/h"
Transcond 3 : Gurasada - Simeria
"Rehabilitation of the Railway Frontier Ji - Curtici - Simeria , component Part of the IV Pan - European Corridor for the Trains Circulation with maximum speed of 160 km/h".
Section 3 : Gurasada - Simeria

Project Nr. 35311.1

Faza / Phase: PTH+CS / TD+TS

Denumire desen / Drawing name:
ILIA - MINTIA - Protectia instalatiilor din cale si vecinătate /
Protection of track and proximity installations
km 494+550 - 496+950

Scara / Scale	Revizia / Revision	Cod desen / Drawing Code	Nr / No
-	1/16.05.2013	PT.03.05.23.PR.003	03/06