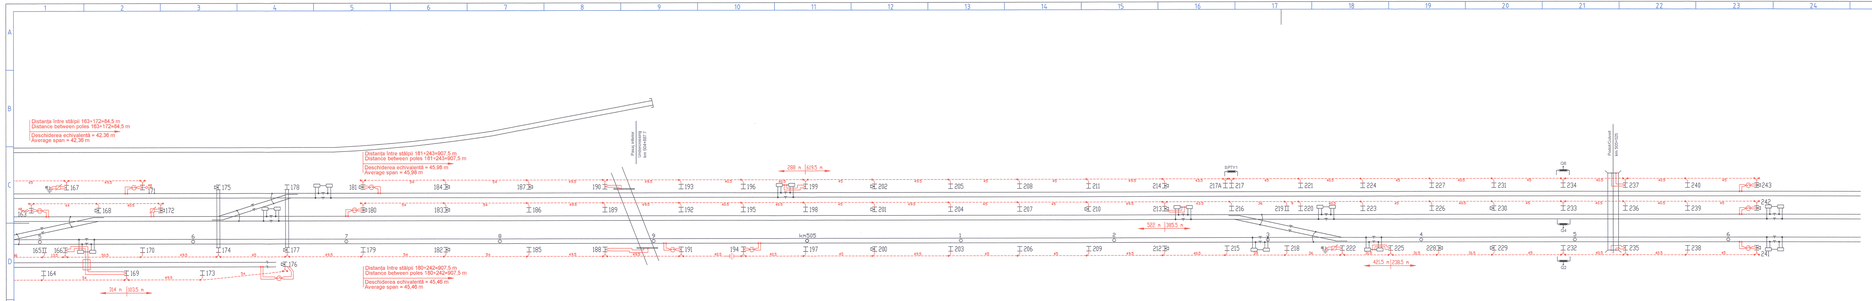

LEGENDĂ/LEGEND:

Conductor colector din oțel-aluminiu 95/15 mm²	95/15 mm² ACSR
Stâlp de linie de contact	Contact line pole
Ancoră pentru stâlp de linie de contact	Anchor for contact line pole
Stâlpi de linie de contact conectați simplu sau dublu la conductorul colector	Contact line poles simple or double connected to ACSR
Bobine de joantă	Impedance bonds
Stâlp de linie de contact conectat la mediana bobinei de joantă	Contact line pole connected to impedance bond
Izolator	Insulator
Ancoră suprainălțată pentru conductorul colector	Surelevated anchor for ACSR
Lungimea de la bobină până la secționarea conductorului colector	Length from impedance bond to sectioning of ACSR
Bobină de impedanță suplimentară	Suplimentary impedance bond
Intersttțiu de scânteiere	Sparking gap
Priza de pământ a instalației de iluminat	Earth-plate of the lighting installation
Limitator de tensiune	Voltage limiting device

Notă:
Antreprenorul va verifica circuitul de retur al curentului de tracțiune, și va asigura, acolo unde este necesar, continuitățile respective

Verificator / Expert Checker / Expert	Cerința Requirement	Semnătura Signature	Referat / Expertiza Report / Expertise

European Investment Bank

MINISTERUL TRANSPORTURILOR

BENEFICIAR / BENEFICIARY:

COMPANIA NAȚIONALĂ DE CĂI FERATE "CFR" SA

PROIECTANT / DESIGNER: PÖYRY

			Data Date	Semnătura Signature
Aprobat Approved	Șef de echipa Team leader	C. Teodorescu	01.2013	
Verificat Checked	Expert Cheie Key Expert	D. Stanescu	01.2013	

Subcontractant / Subcontractor: MOTOP

Aprobat Approved	Adjunct Șef de echipa Deputy Team leader	A.M. Balcu	01.2013	
Proiectat Designed	Inginer Engineer	M. Golea	01.2013	

"Reabilitarea liniei c.f. Frontier â - Curtici - Simeria, parte componentă a coridorului IV Pan - European pentru circulația trenurilor cu viteză maximă de 160 km/h"
Tronsonul 3 : Gurasada - Simeria
"Rehabilitation of the Railway Line Border - Curtici - Simeria , component Part of the IV Pan - European Corridor for the Trains Circulation with maximum speed of 160 km/h"
Section 3 - Gurasada - Simeria

Project Nr 35211 f

Faza / Phase: PTH+CS / TD+TS

Denumire desen / Drawing name:
LIA - Protectia instalatiilor din cale si vecinătăte /
Protection of track and proximity installations
km 504+600 - 505+650

Scara / Scale	Revizia / Revision	Cod desen / Drawing Code	Nr / No
-	1/16.05.2013	PT.03.05.22.PR.003	03/03