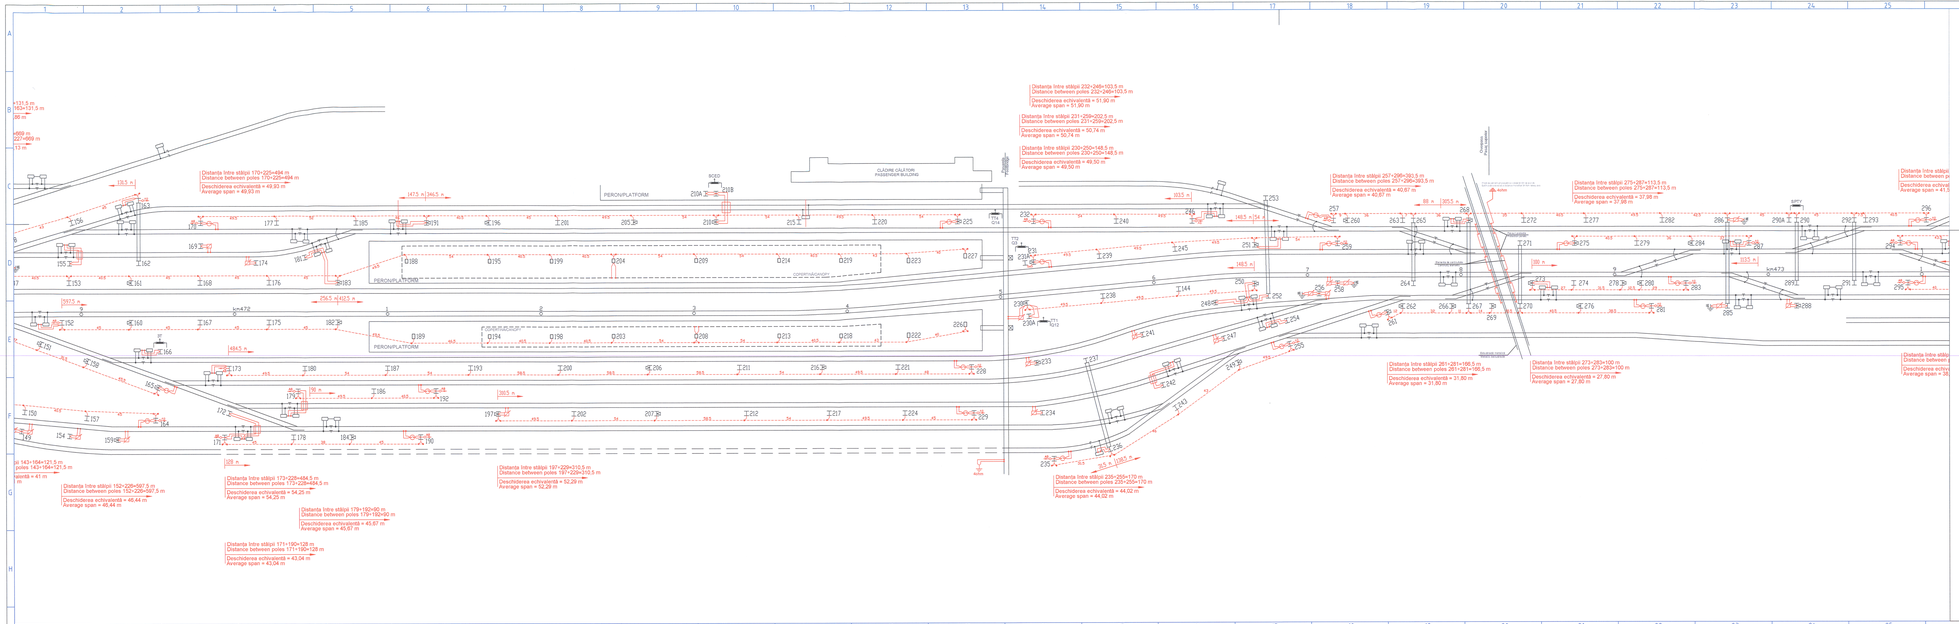

LEGENDĂ/LEGEND:

Conductor colector din oțel-aluminiu 95/15 mm²		95/15 mm² ACSR
Stâlp de linie de contact		Contact line pole
Ancoră pentru stâlp de linie de contact		Anchor for contact line pole
Stâlpi de linie de contact conectați simplu sau dublu la conductorul colector		Contact line poles simple or double connected to ACSR
Bobină de joantă		Impedance bonds
Stâlp de linie de contact conectat la mediana bobinei de joantă		Contact line pole connected to impedance bond
Izolator		Insulator
Ancoră suprafrângată pentru conductorul colector		Bunlevated anchor for ACSR
Lungimea de la bobină până la secționarea conductorului colector	216 m / 226 m	Length from impedance bond to sectioning of ACSR
Interstițiu de scânteiere		Sparking gap
Priza de pământ a instalației de iluminat		Earth-plate of the lighting installation
Limitator de tensiune		Voltage limiting device

Notă:
Antreprenorul va verifica circuitul de retur al curentului de tracțiune și va asigura, acolo unde este necesar, continuitățile respective

Verificator / Expert Checker / Expert	Cerința Requirement	Semnatura Signature	Referat / Expertiza Report / Expertise
European Investment Bank	MINISTERUL TRANSPORTURILOR BENEFICIAR / BENEFICIARY: COMPANIA NAȚIONALĂ DE CĂI FERATE "CFR" SA		

PROIECTANT / DESIGNER: PÖYRY

			Data Date	Semnatura Signature
Aprobat Approved	Șef de echipa Team leader	C. Teodorescu	01.2013	
Verificat Checked	Expert Cheie Key Expert	D. Stanescu	01.2013	

Subcontractant / Subcontractor: VIOTOP

Aprobat Approved	Adjunct Șef de echipa Deputy Team leader	A.M. Baicu	01.2013	
Proiectat Designed	Inginer Engineer	M. Golea	01.2013	

"Reabilitarea liniei c.f. Frontier 3 - Curtici - Simeria, parte componentă a coridorului IV Pan - European pentru circulația în tranzitor cu viteză maximă de 160 km/h"
Tronsonul 3 : Gurasada - Simeria

"Rehabilitation of the Railway Line Border - Curtici - Simeria , component Part of the IV Pan - European Corridor for the Trains Circulation with maximum speed of 160 km/h"
Section 3 : Gurasada - Simeria

Project 9i
35311.1

Faza / Phase:
PTH+CS / TD+TS

Denumire desen / Drawing name:
SIMERIA - Protecția instalațiilor din cale și vecinătate /
Protection of track and proximity installations
km 471+900 - 473+000

Scara / Scale	Revizia / Revision	Cod desen / Drawing Code	Nr / No
-	1/16.05.2013	PT.03.05.28.PR.003	03/04