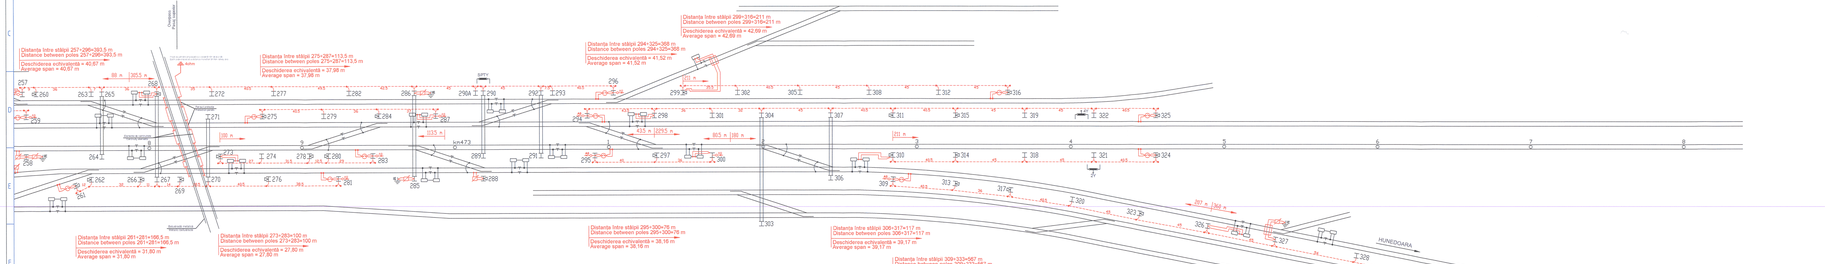

LEGENDĂ/LEGEND:

Conductor colector din oțel-aluminiu 95/15 mm²	95/15 mm² ACSR
Stâlpi de linie de contact	Contact line pole
Ancoră pentru stâlpi de linie de contact	Anchor for contact line pole
Stâlpi de linie de contact conectați simplu sau dublu la conductorul colector	Contact line poles simple or double connected to ACSR
Bobină de joantă	Impedance bonds
Stâlpi de linie de contact conectați la mediana bobinei de joantă	Contact line pole connected to impedance bond
Izolator	Insulator
Ancoră suprainălțată pentru conductorul colector	Surelevated anchor for ACSR
Lungimea de la bobină până la secționarea conductorului colector	Length from impedance bond to sectioning of ACSR
Intersțiţiu de scânteiere	Sparking gap
Priza de pământ a instalației de iluminat	Earth-plate of the lighting installation
Limitator de tensiune	Voltage limiting device

Notă:
Antreprenorul va verifica circuitul de retur al curentului de tracțiune
şi va asigura, acolo unde este necesar, continuitățile respective

Verificator / Expert Checker / Expert	Cerința Requirement	Semnătura Signature	Referat / Expertiză Report / Expertise

European Investment Bank

MINISTERUL TRANSPORTURILOR

BENEFICIAR / BENEFICIARY:

COMPANIA NAȚIONALĂ DE CĂI FERATE "CFR" SA

PROIECTANT / DESIGNER: PÖYRY

			Data Date	Semnătura Signature
Aprobat Approved	Șef de echipa Team leader	C. Teodorescu	01.2013	
Verificat Checked	Expert Cheie Key Expert	D. Stanescu	01.2013	
Subcontractant / Subcontractor	VIOTOP			
Aprobat Approved	Adjunct Șef de echipa Deputy Team leader	A.M. Baicu	01.2013	
Proiectat Designed	Inginer Engineer	M. Golea	01.2013	

"Reabilitarea liniei c.f. Frontieră A - Curtici - Simeria , parte componentă a coridorului IV Pan - European pentru circula pe trenuri cu viteză maximă de 160 km/h"
Secțiunea 3 - Curtici - Simeria

"Rehabilitation of the Railway Line Border - Curtici - Simeria , component Part of the IV Pan - European Corridor for the Trains Circulation with maximum speed of 160 km/h"
Section 3 - Curtici - Simeria

Project 9i 35311.1

Faza / Phase PTH+CS /TD+TS

Denumire desen / Drawing name:
SIMERIA - Protecția instalațiilor din cale și vecinătate /
Protection of track and proximity installations
km 473+000 - 473+800

Scara / Scale	Revizia / Revision	Cod desen / Drawing Code	Nr / No
-	1/16.05.2013	PT.03.05.28.PR.004	0404