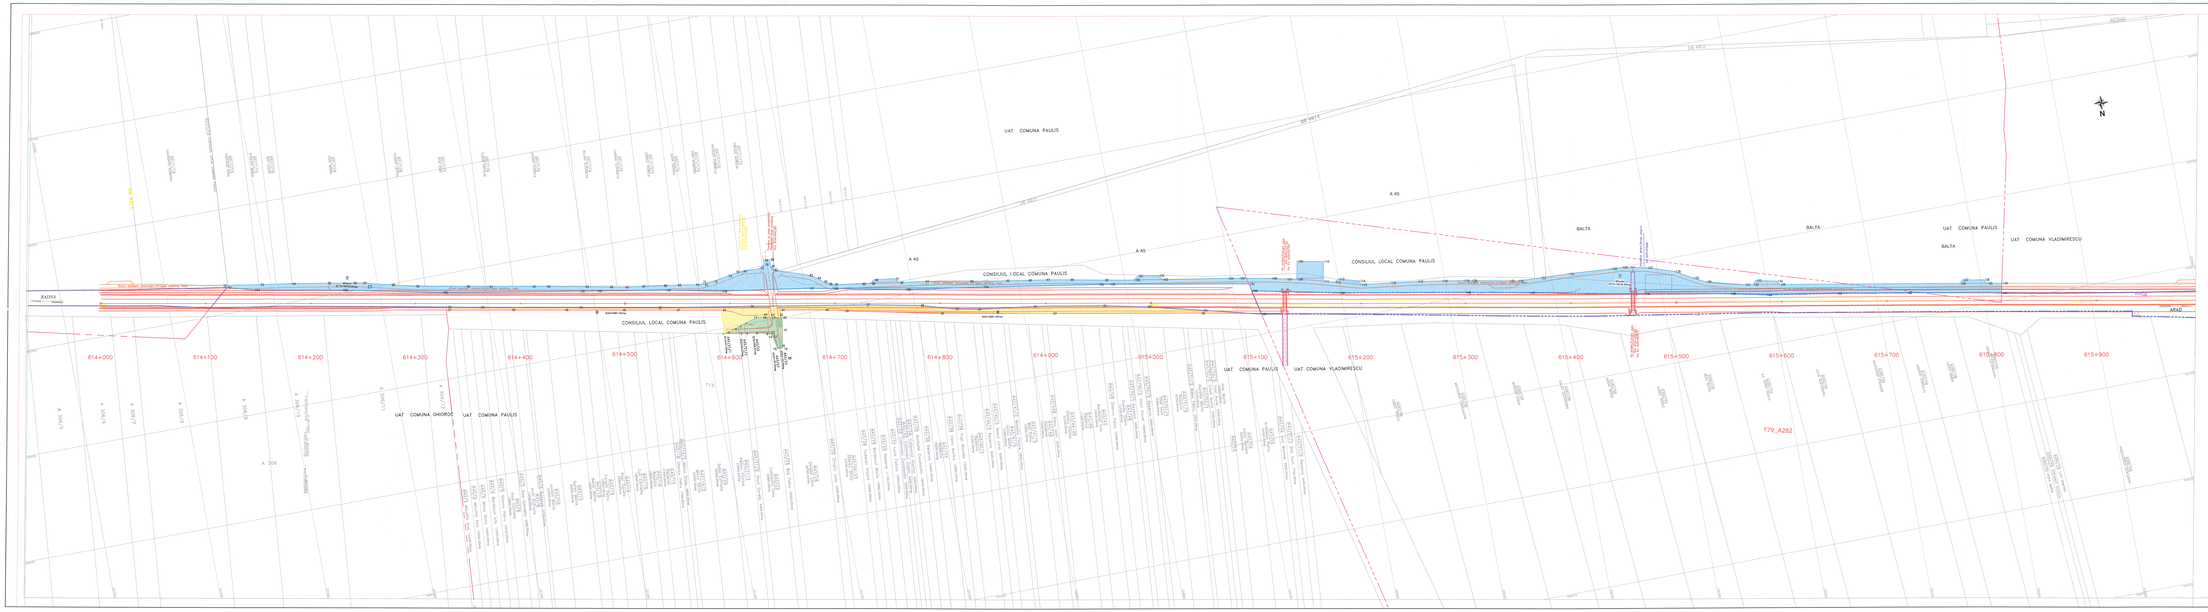

Uget,

Planer,

Indice Index	Data Date	Descriere Description	Semnatura Signature	Semnatura Signature	Semnatura Signature	Semnatura Signature
Modificare Modification	E					
	D					
	C					
	B					
	A					

European Investment Bank

MINISTERUL TRANSPORTURILOR ŞI INFRASTRUCTURII

BENEFICIAR / BENEFICIARY :

BENEFICIAR / BENEFICIARY

PROIECTAT / DESIGNER: PÖYRY

			Data / Date	Semnatura Signature
Aprobat Approved	Sef de echipa Team leader	U. Tschaut	01.11.2011	
Verificat Checked	Expert Cheie Key Expert	R. Paschmann	01.11.2011	
Subcontractant / Subcontractor		MOTOP		
Aprobat Approved	Adjunct Sef de echipa Deputy Team leader	Ord. Ing. A.M. Balcu	01.11.2011	
Proiectat Designed	Proiectat Designed	Ing. Dana Stratu	01.11.2011	

"Modificarea tronc a 1 Proiectul - Curtici - Simeria, parte componentă a pentru-lui 'Pan - European Corridor Pan-Pan Sibiu-Lot 1 Proiectul - Curtici - Arad - Ion Ion"

"Modificarea tronc a 1 Proiectul - Curtici - Simeria, parte componentă a pentru-lui 'Pan - European Corridor Pan-Pan Sibiu-Lot 1 Proiectul - Curtici - Arad - Ion Ion"

Proiect Nr. 35311.1

Faza / Phase: PR +CS / TD + TS

Denumire desen / Drawing Title:

PLAN DE AMPLASAMENT ŞI CORIDOR EXPROPRIERE - UAT PAULIS AD. ARAD-PLAN NR.1

RS-VTS-TD-36-01 — RS-PR-DH-DL-01-0000-01000-A-Arad

Scara / Scale		Cod desen / Drawing Code	Nr. / No.
1:1000 STEREO 70	Object / LOT	TD36TO-***Indice	01/10

Cheia de Gestiune de Modificare Modification Management Key

RS-VTS-TD-36-01

Semnatura Signature

BORIS ANDREI MOTOPLATU

LEGENDA / LEGEND

- Au c.f. existent
- Lot c.f. proiectate
- Zona OPI restaurata
- Suprafata de teren ce se expropriaza
- Teren ce se transfera
- Zona OPI restaurata
- Imprejuiz tunnel
- Drum Tehnologic
- Limita administrativa