


PLAN CADASTRAL (EXTRAS)
SCARA 1:500
Interval CF Focșani
km 198+361

Km 198+400

Km 198+300

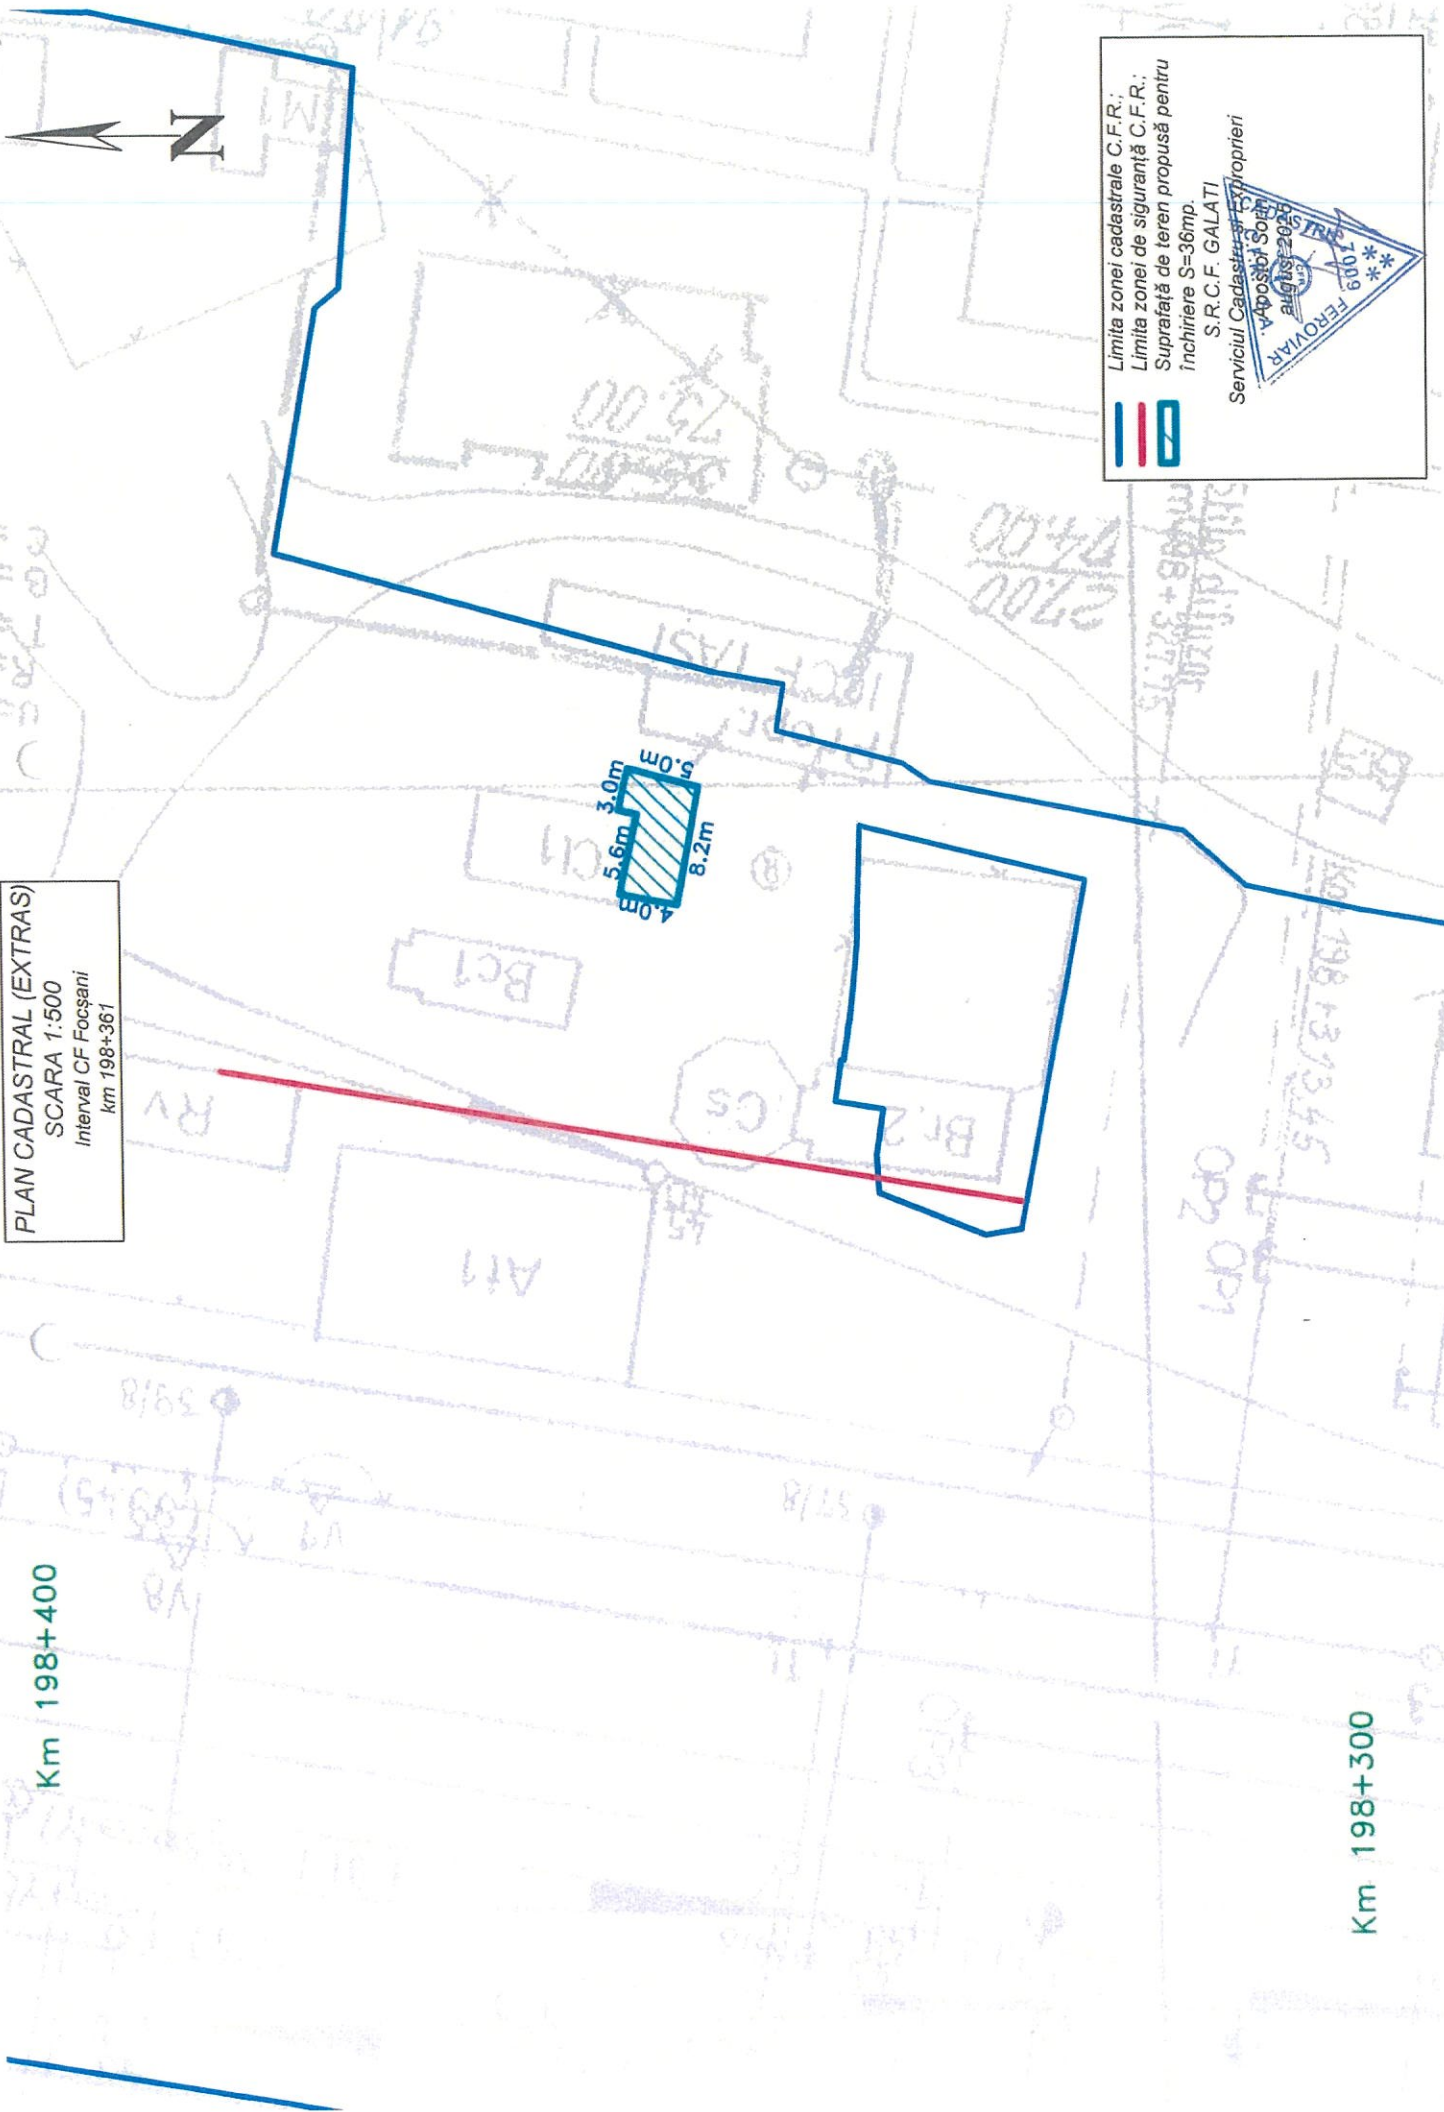

Limita zonei cadastrale C.F.R.;

Limita zonei de siguranță C.F.R.;

Suprafață de teren propusă pentru închiriere S=36mp.

S.R.C.F. GALATI

Serviciul Cadastral și Proprietăți

Apostol Sorin

aug 13 2023

6001

7001

FEROVIA