


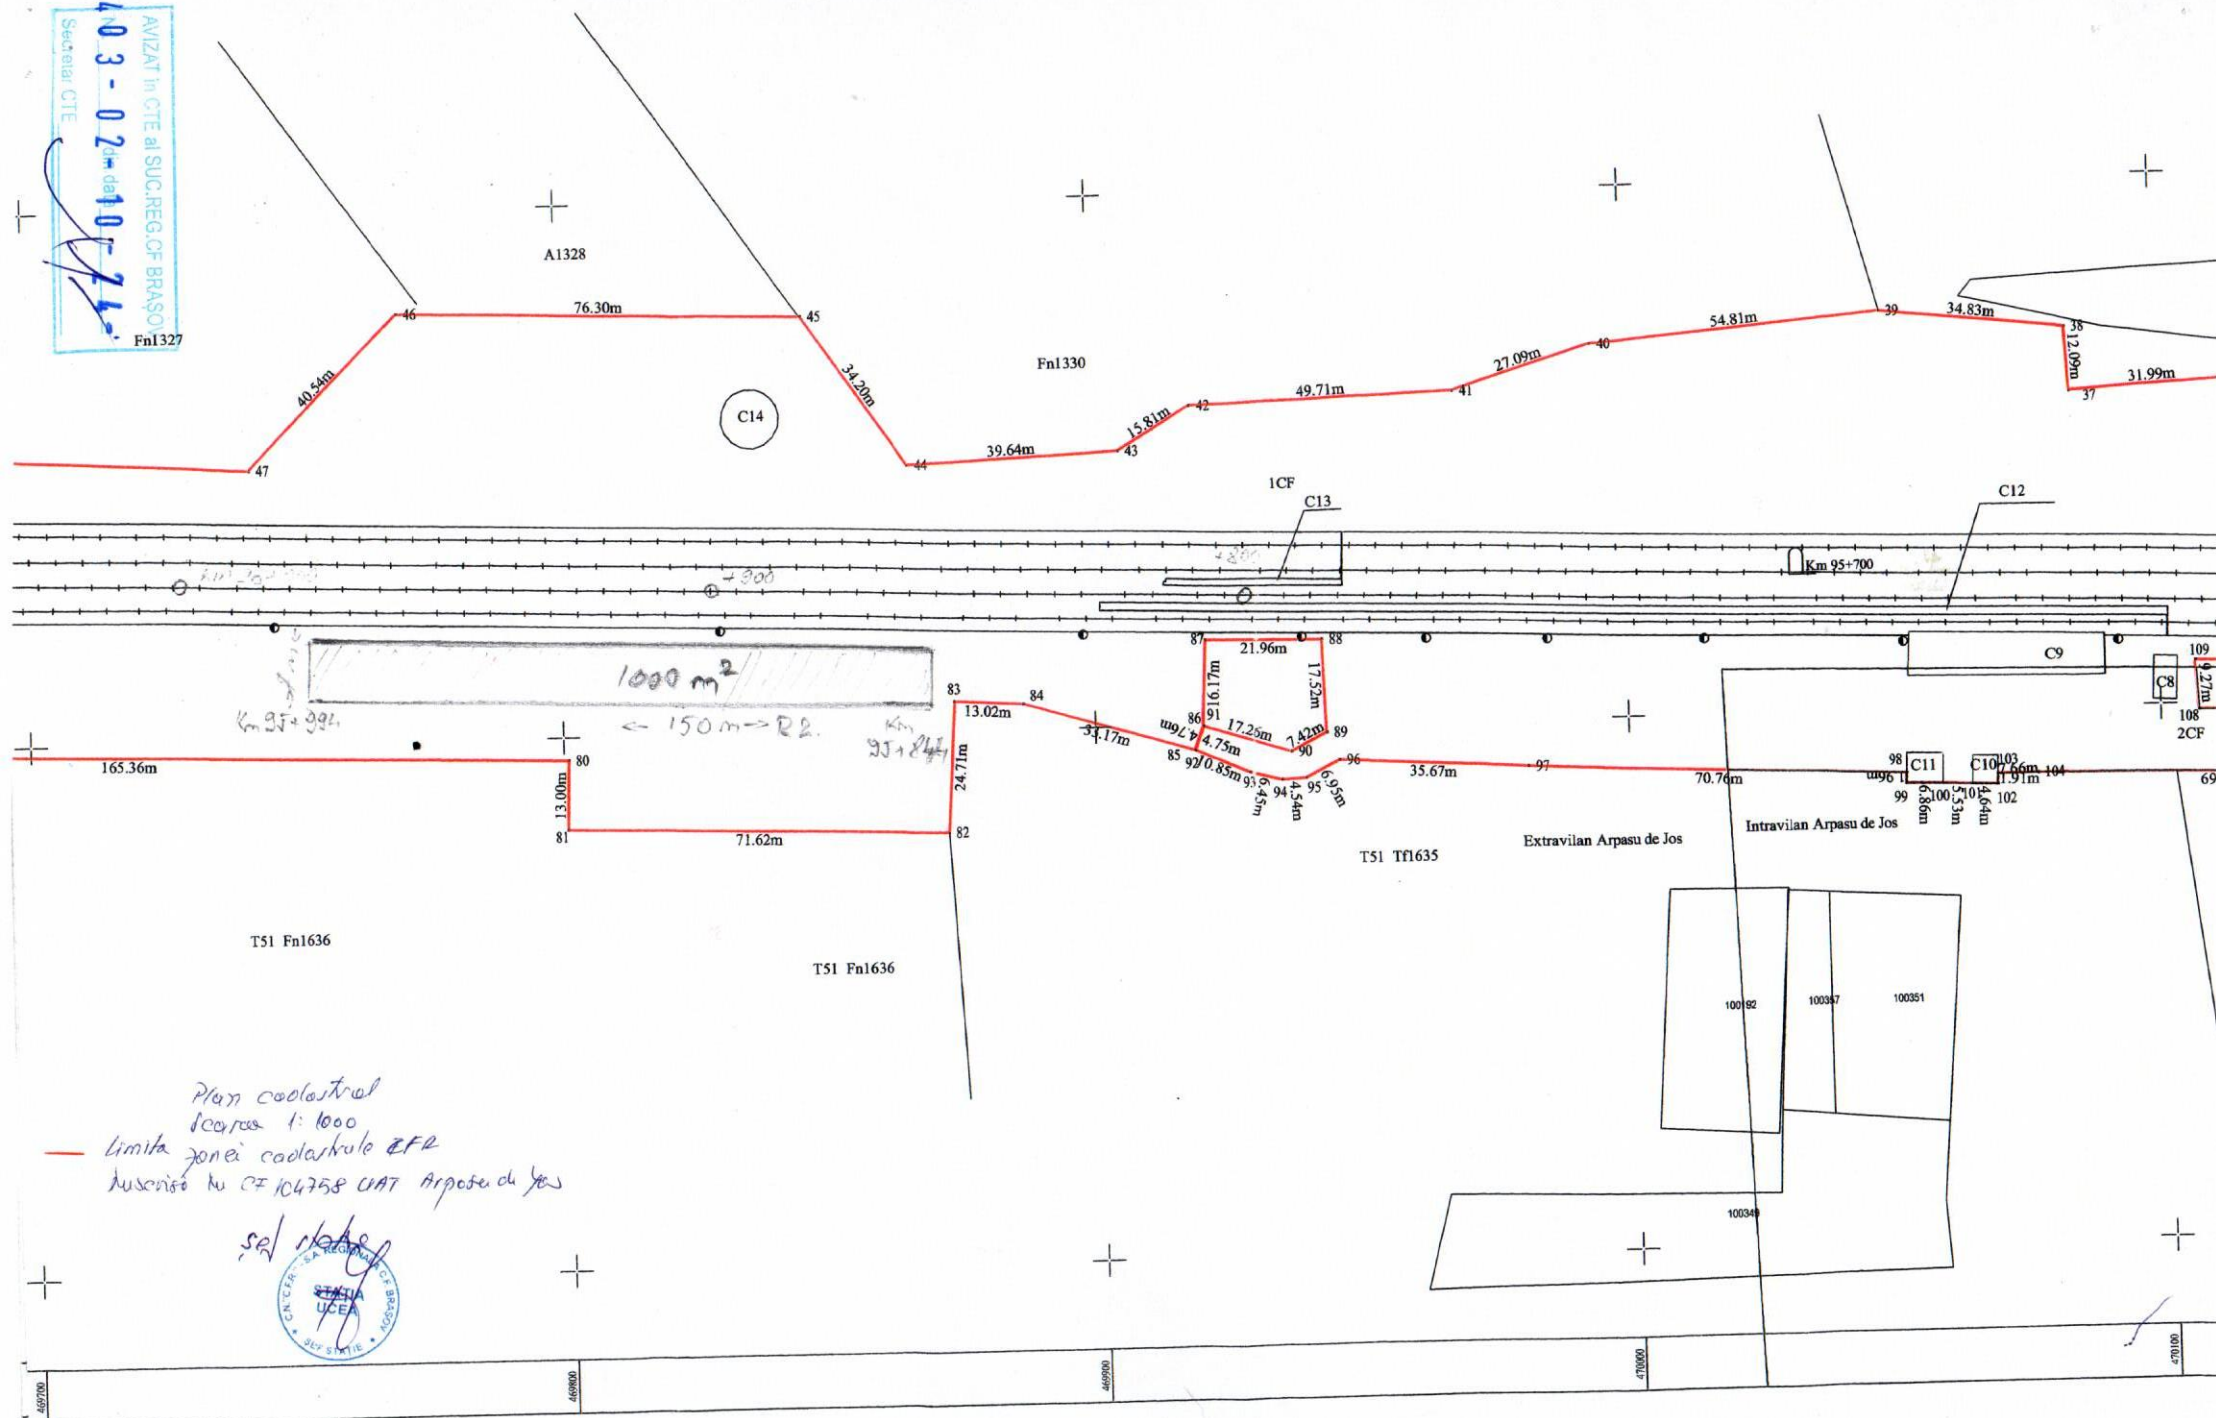

AVIZAT în CTE al SUC. REG. CF. BRAȘOV
403-02 data 10-24-
Serviciu CTE

Plan cadastral.

Scara 1:1000

- Limita zonei controlate CTR
Inventar MCF 104788 UAT Arpin de Jos

SEF STATIE

