


CLĂDIRI STĂTIE (189+865) - BRASOV

L. PLAN ETAJ II

AVIZAT în CTE al SUC. REG. C. B.N.
Nr. 454 - 23/10-2023
Secretar CTE

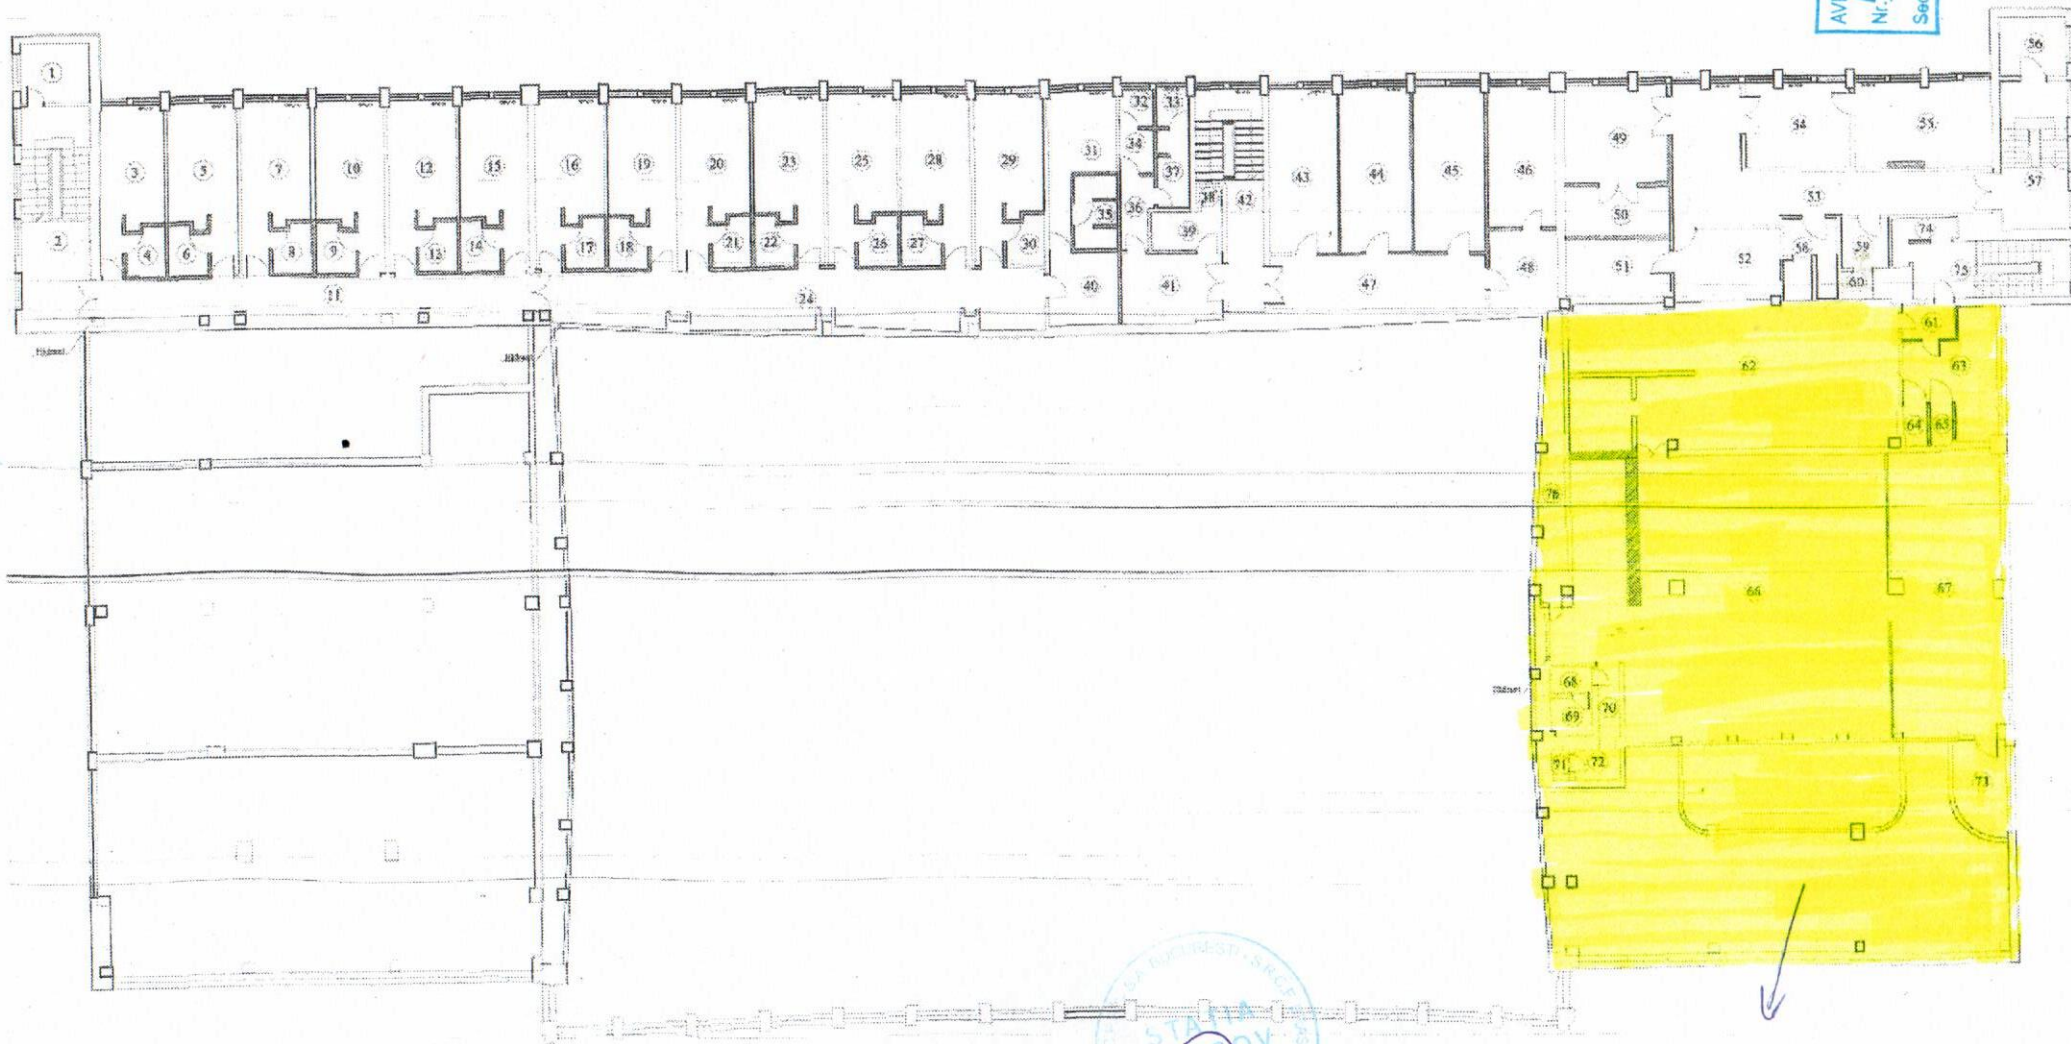

STADIA BRASOV
02.10.2023

DE ACORD
ȘEF STĂTIE
DELER ȘARNEZ GABRIEL

SPATII PROPUSE PT
INCALZIRE FC MEDICIE SAU

